




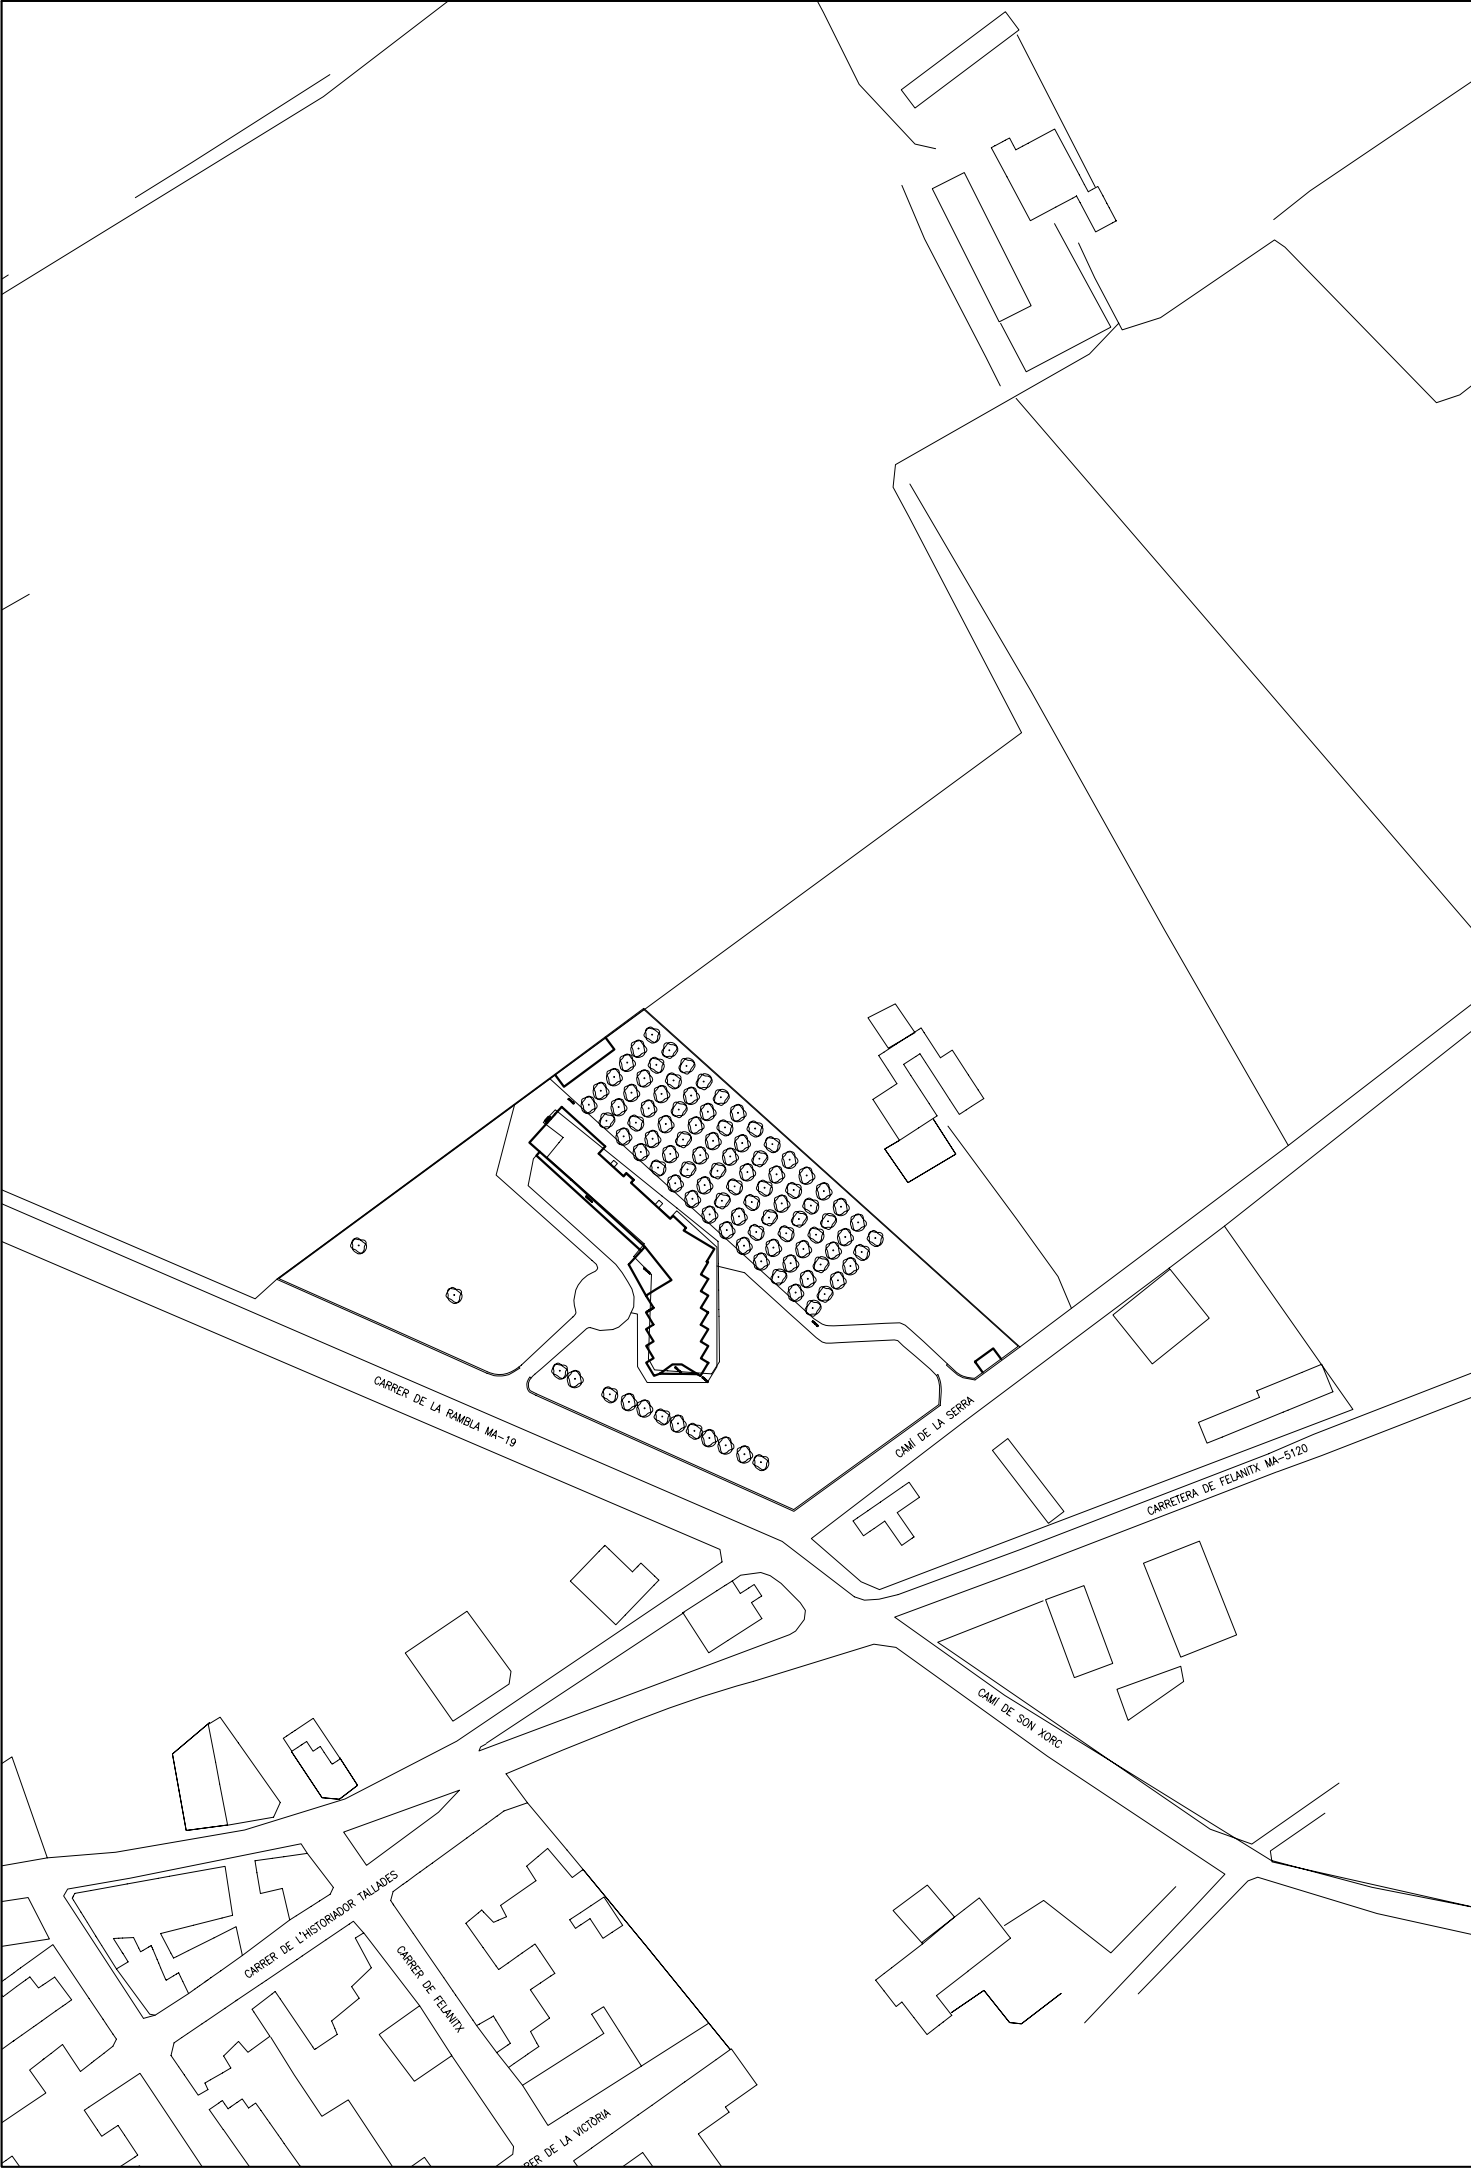


PROJECTE INSTAL·LACIONS 1ªFASE REFORMA RESIDÈNCIA 3ª EDAT SOR MARIA RAFELA DE CAMPOS		TÍTOL PLÀNOL		PROMOTOR		ENGINEER INDUSTRIAL	
PROMOTOR AJUNTAMENT DE CAMPOS		PLÀNOL DE SITUACIÓ.		Num. PROYECTO		JOAN ANTONI MERCADAL RÚBIES	
SITUACIÓ		C/ de la Rambla. s/n		ESCALA		Nº. Col.: 565	
				1:100		COEIB	
				DATA			
				23/2008			
				Núm. PLANO			
				DES'08			
				1/8			

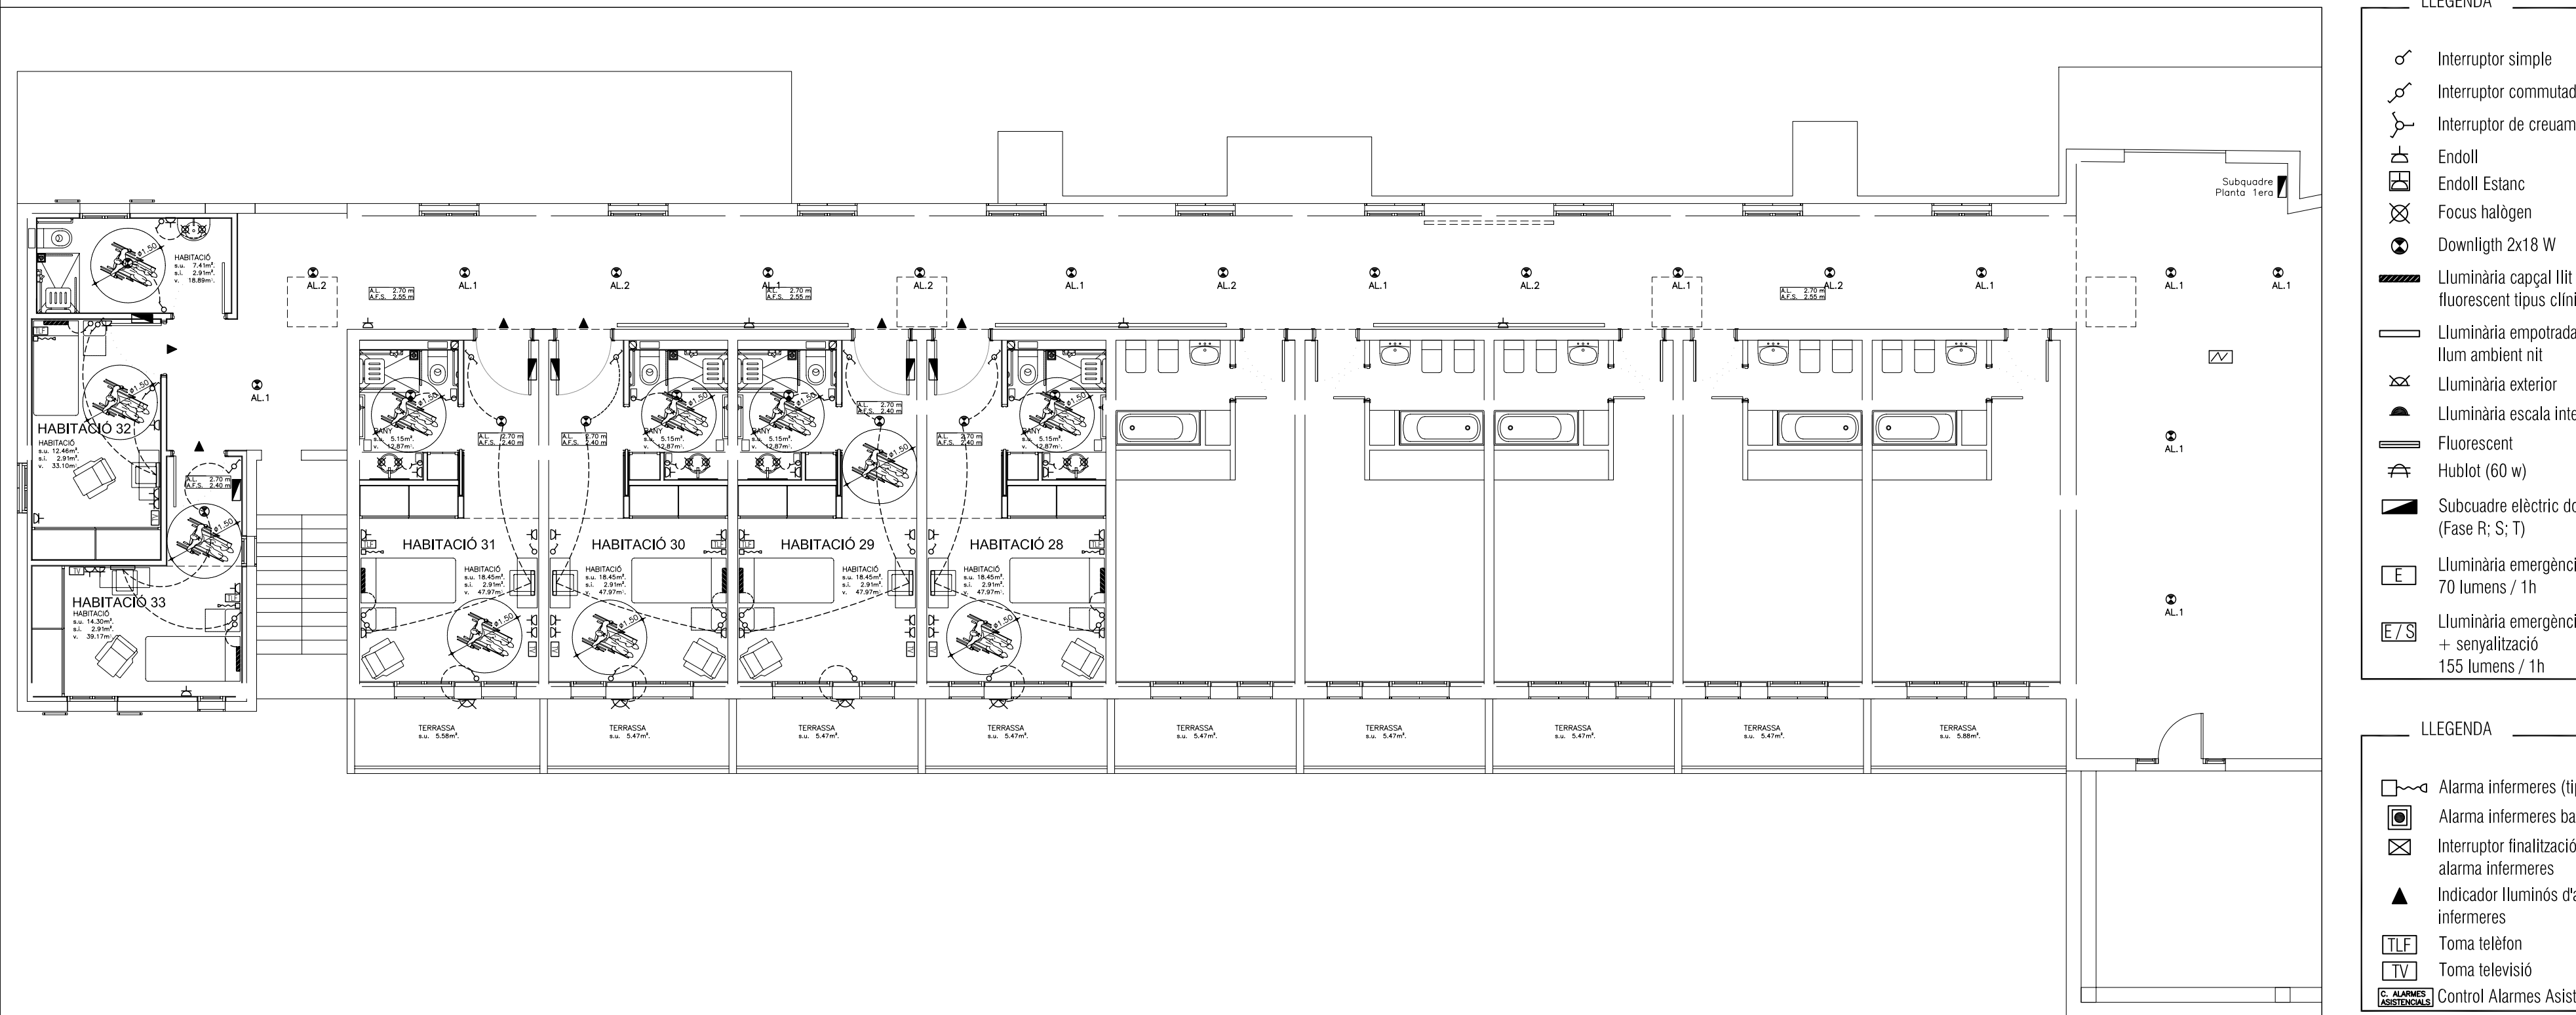

PROJECTE INSTAL·LACIONS 1ª FASE REFORMA RESIDÈNCIA

JOAN ANTONI MERCADAL RÚBIES
N.º Col.: 565 COEIB

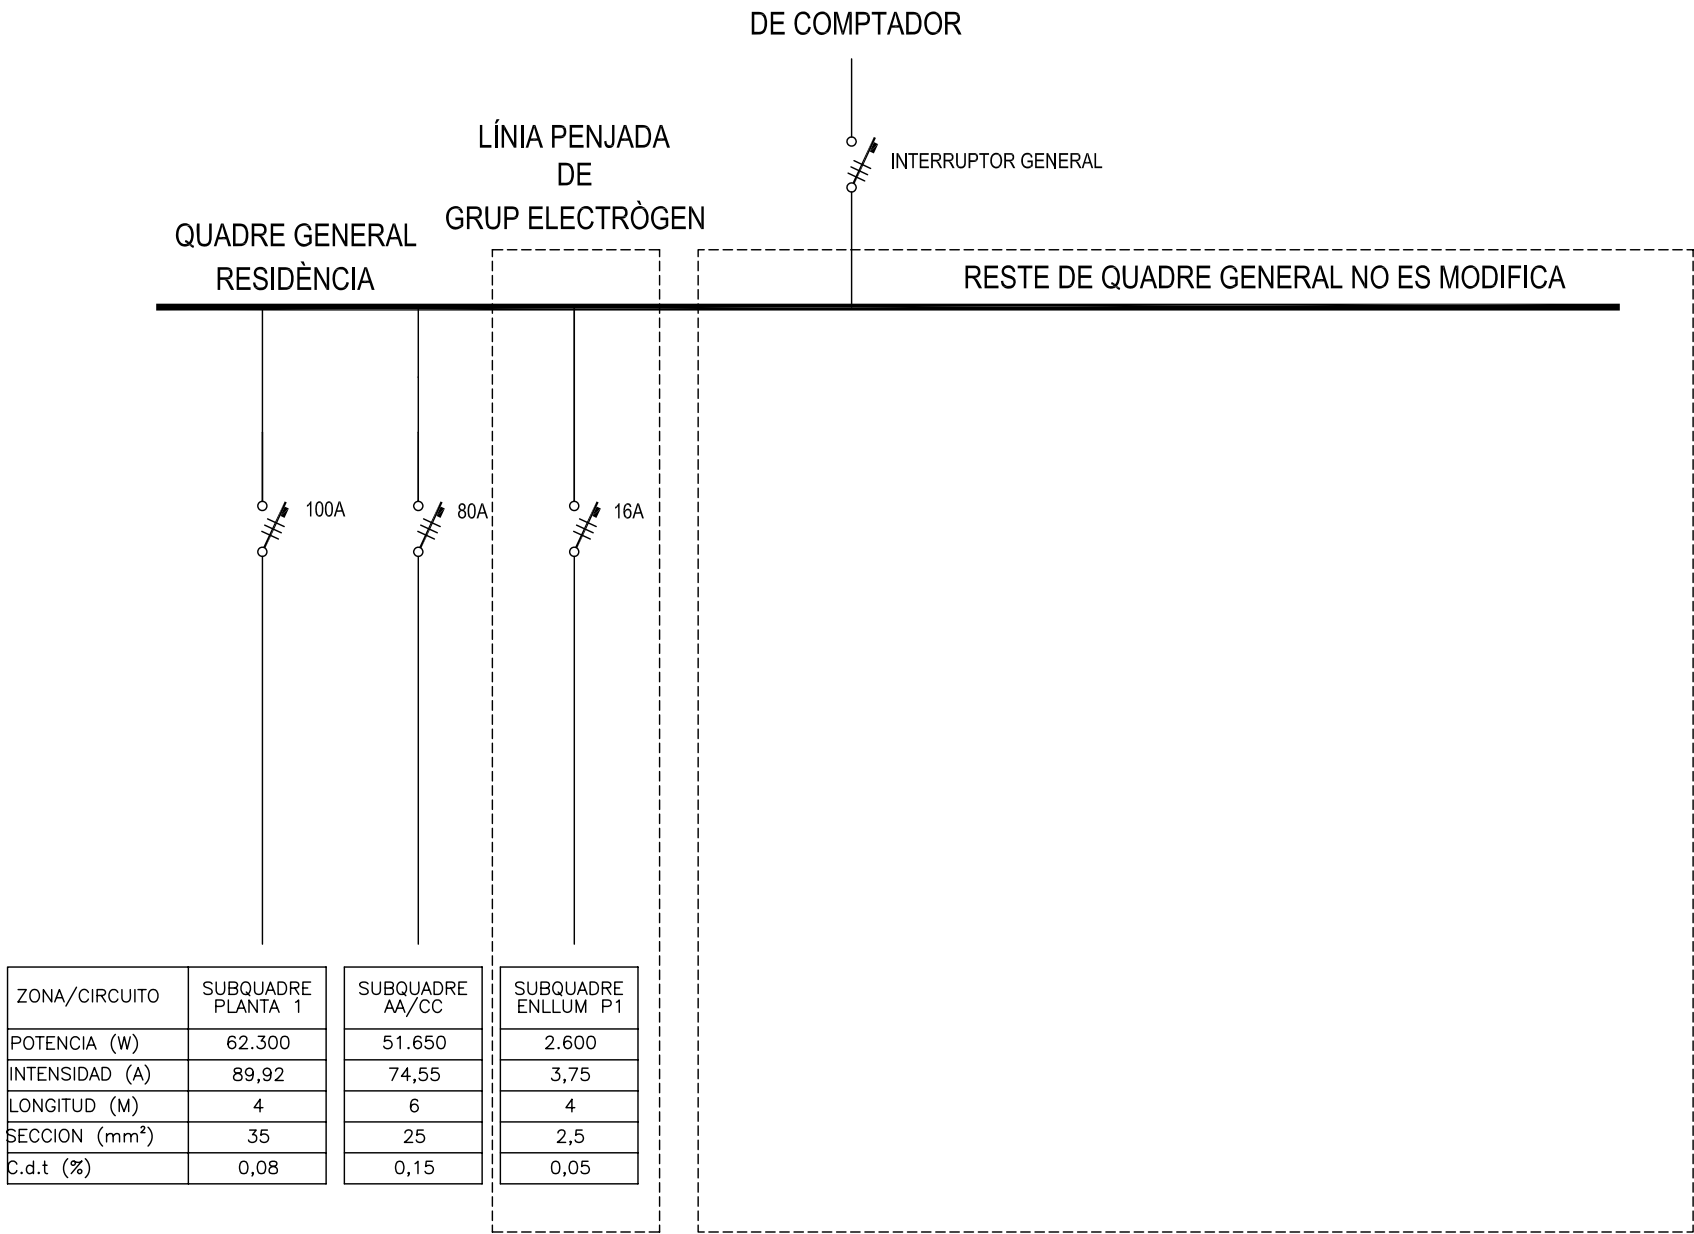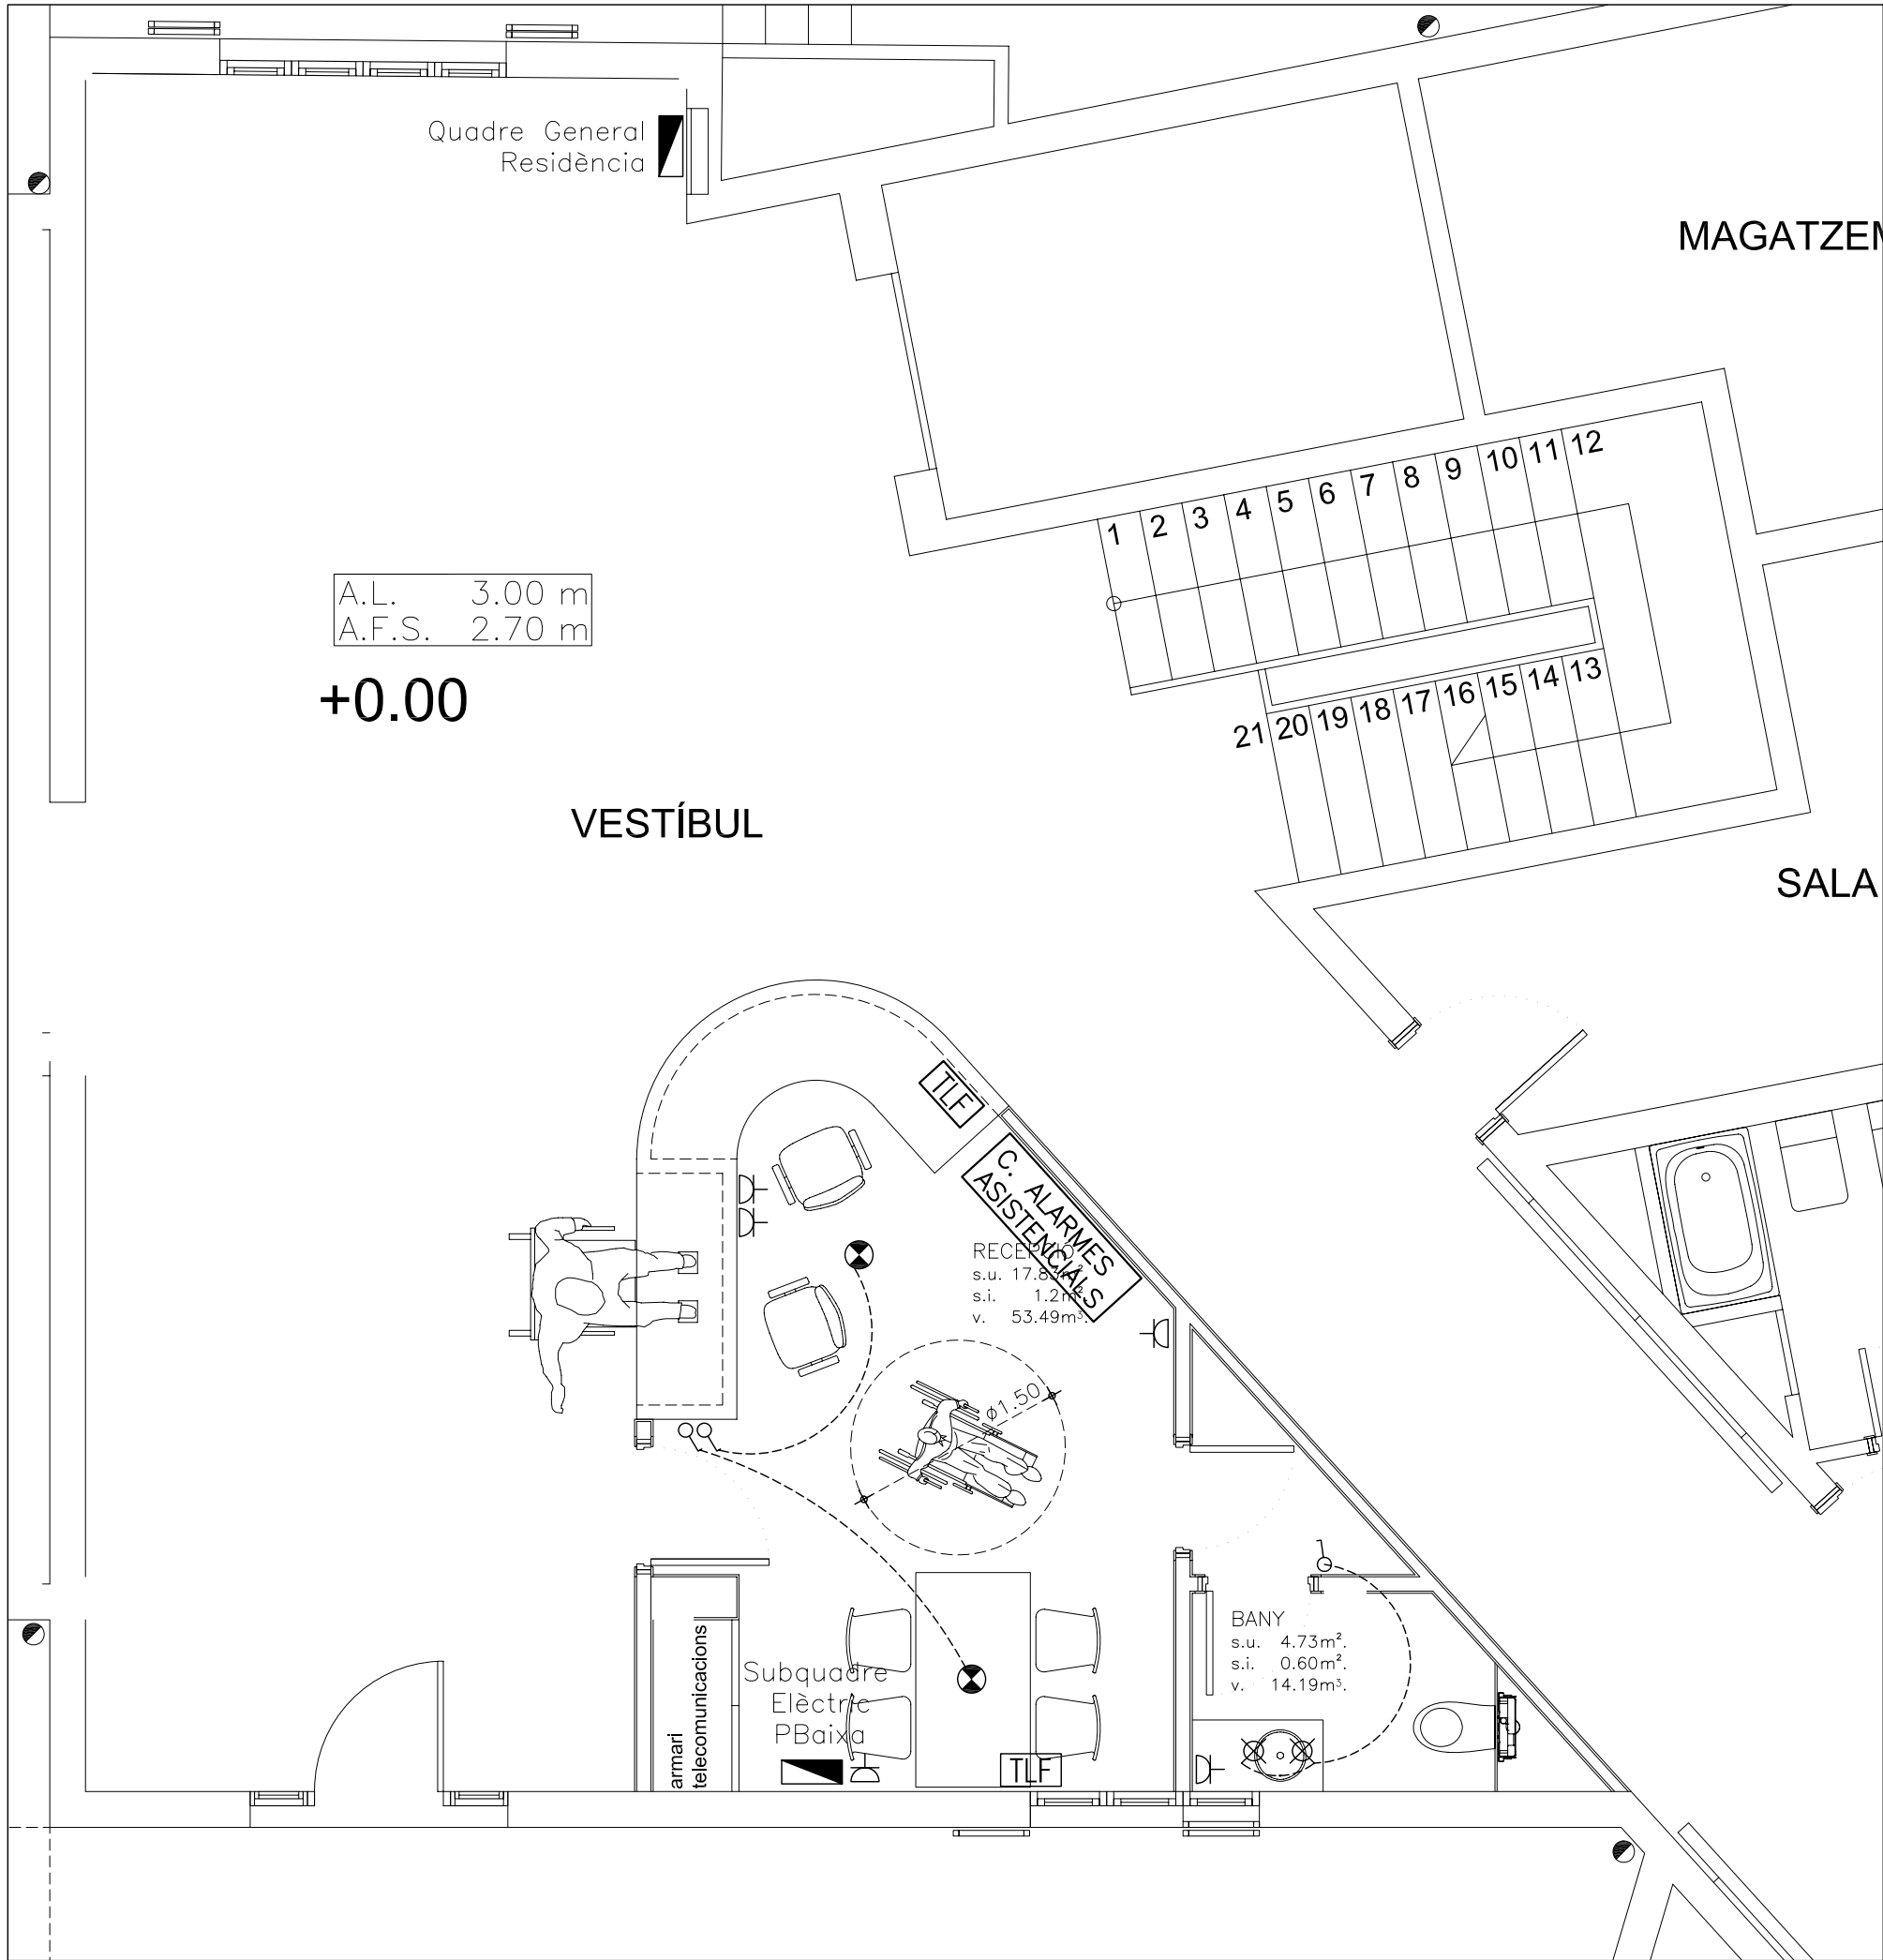


- LLEGENDA
- Interruptor simple
 - Interruptor commutador
 - Interruptor de creuament
 - Endoll
 - Endoll Estanc
 - Focus halògen
 - Downligh 2x18 W
 - Luminària capçal llit fluorescent tipus clínica
 - Luminària empotrada paret llum ambient nit
 - Luminària exterior
 - Luminària escala interior
 - Fluorescent
 - Hublot (60 w)
 - Subquadre elèctric dormitori (Fase R; S; T)
 - Luminària emergència 70 lumens / 1h
 - Luminària emergència + senyalització 155 lumens / 1h


- LLEGENDA
- Alarma infermeres (tipus pera)
 - Alarma infermeres bany
 - Interruptor finalització alarma infermeres
 - Indicador lluminós d'alarma infermeres
 - Toma telèfon
 - Toma televisió
 - Control Alarmes Asistencials

SECTOR 1 Constituït per les habitacions 23 a 33 situades en Planta Primera.
L'evacuació es realitzarà a través de la porta d'emergència que dóna accés a l'exterior que dóna accés a l'escala d'emergència o a través de la porta que dóna accés al hall de la planta primera, considerat sector perfectament diferenciat SECTOR 2.


SECTOR 2. Constituït per la zona no reformada de la residència.

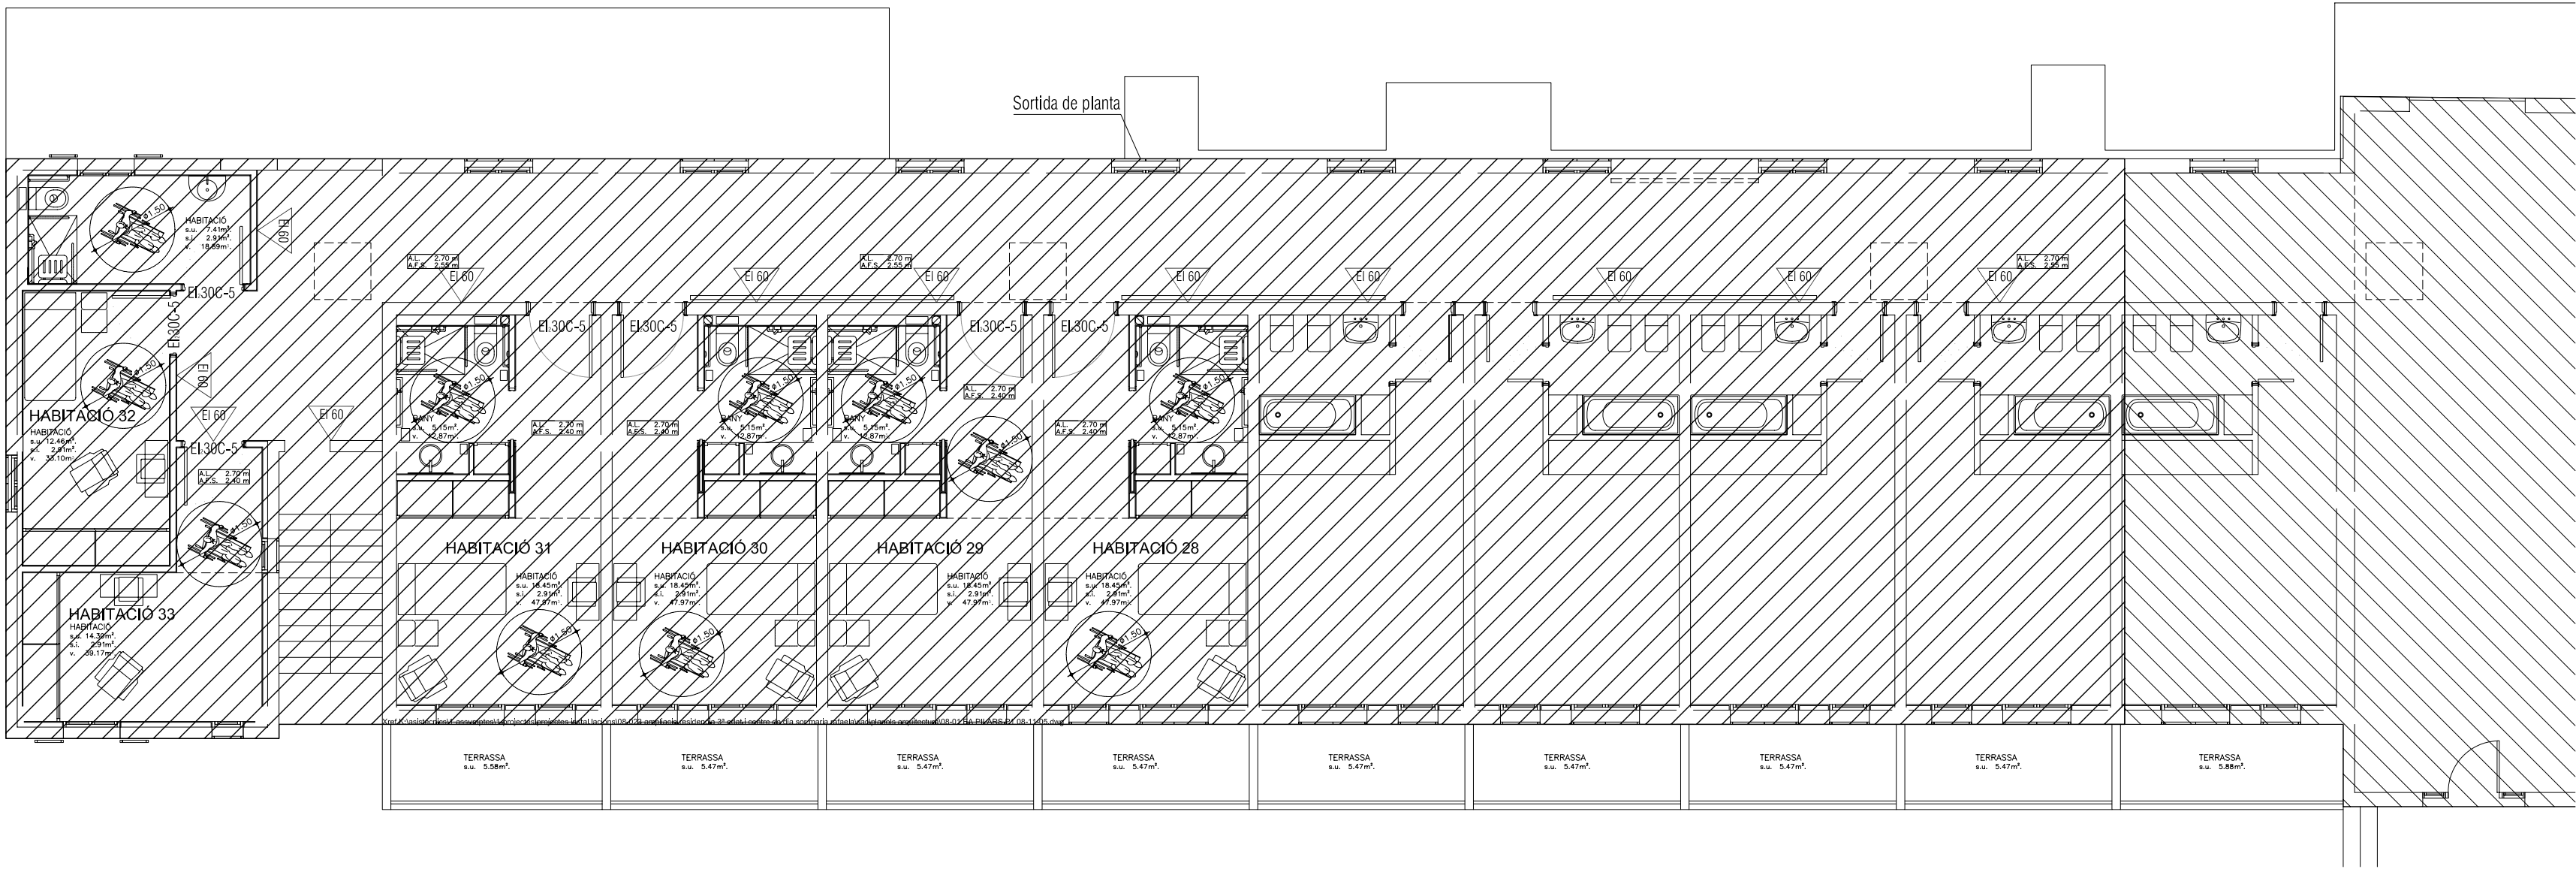


PROJECTE INSTAL·LACIONS 1ªFASE REFORMA RESIDÈNCIA 3ª EDAT SOR MARIA RAFAELA DE CAMPOS PROMOTOR AJUNTAMENT DE CAMPOS C.I.F.: 407012005 SITUACIÓ C/ de la Rambla. s/n 07630-CAMPOS	TÍTOL PLÀNOL		ESCALA		Num. PROJECTE		PROMOTOR	ENGINEYER INDUSTRIAL		
	INSTAL·LACIÓ CONTRA INCENDIS.		1:100		23/2008					
	PLANTA PRIMERA. SECTORITZACIÓ.				MOD.1					
			DATA		Num. PLANO					
					4/8					
								DES'08		JOAN ANTONI MERCADAL RUBIES Nº. Col.: 565 COEIB

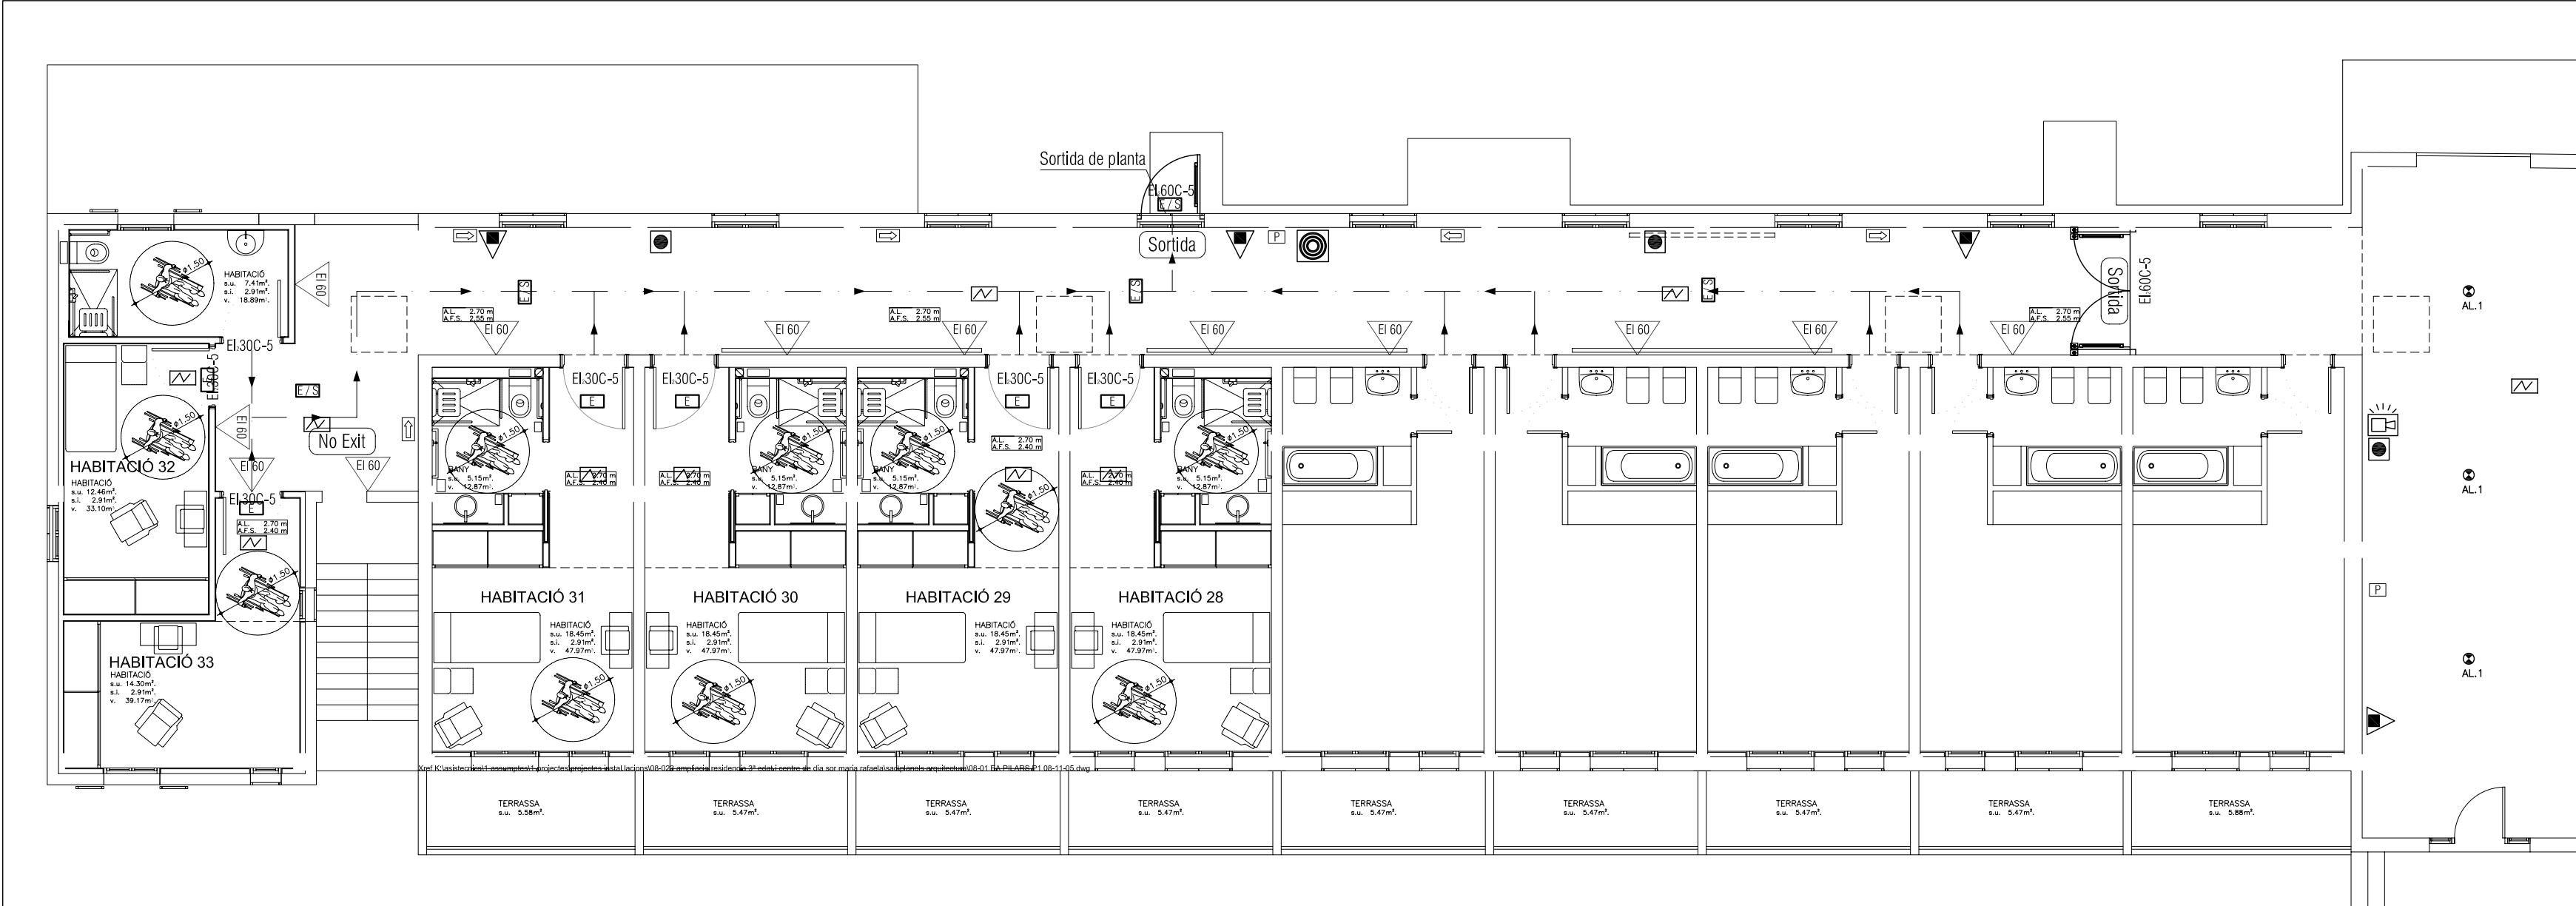

PLANTA PIS e1:100

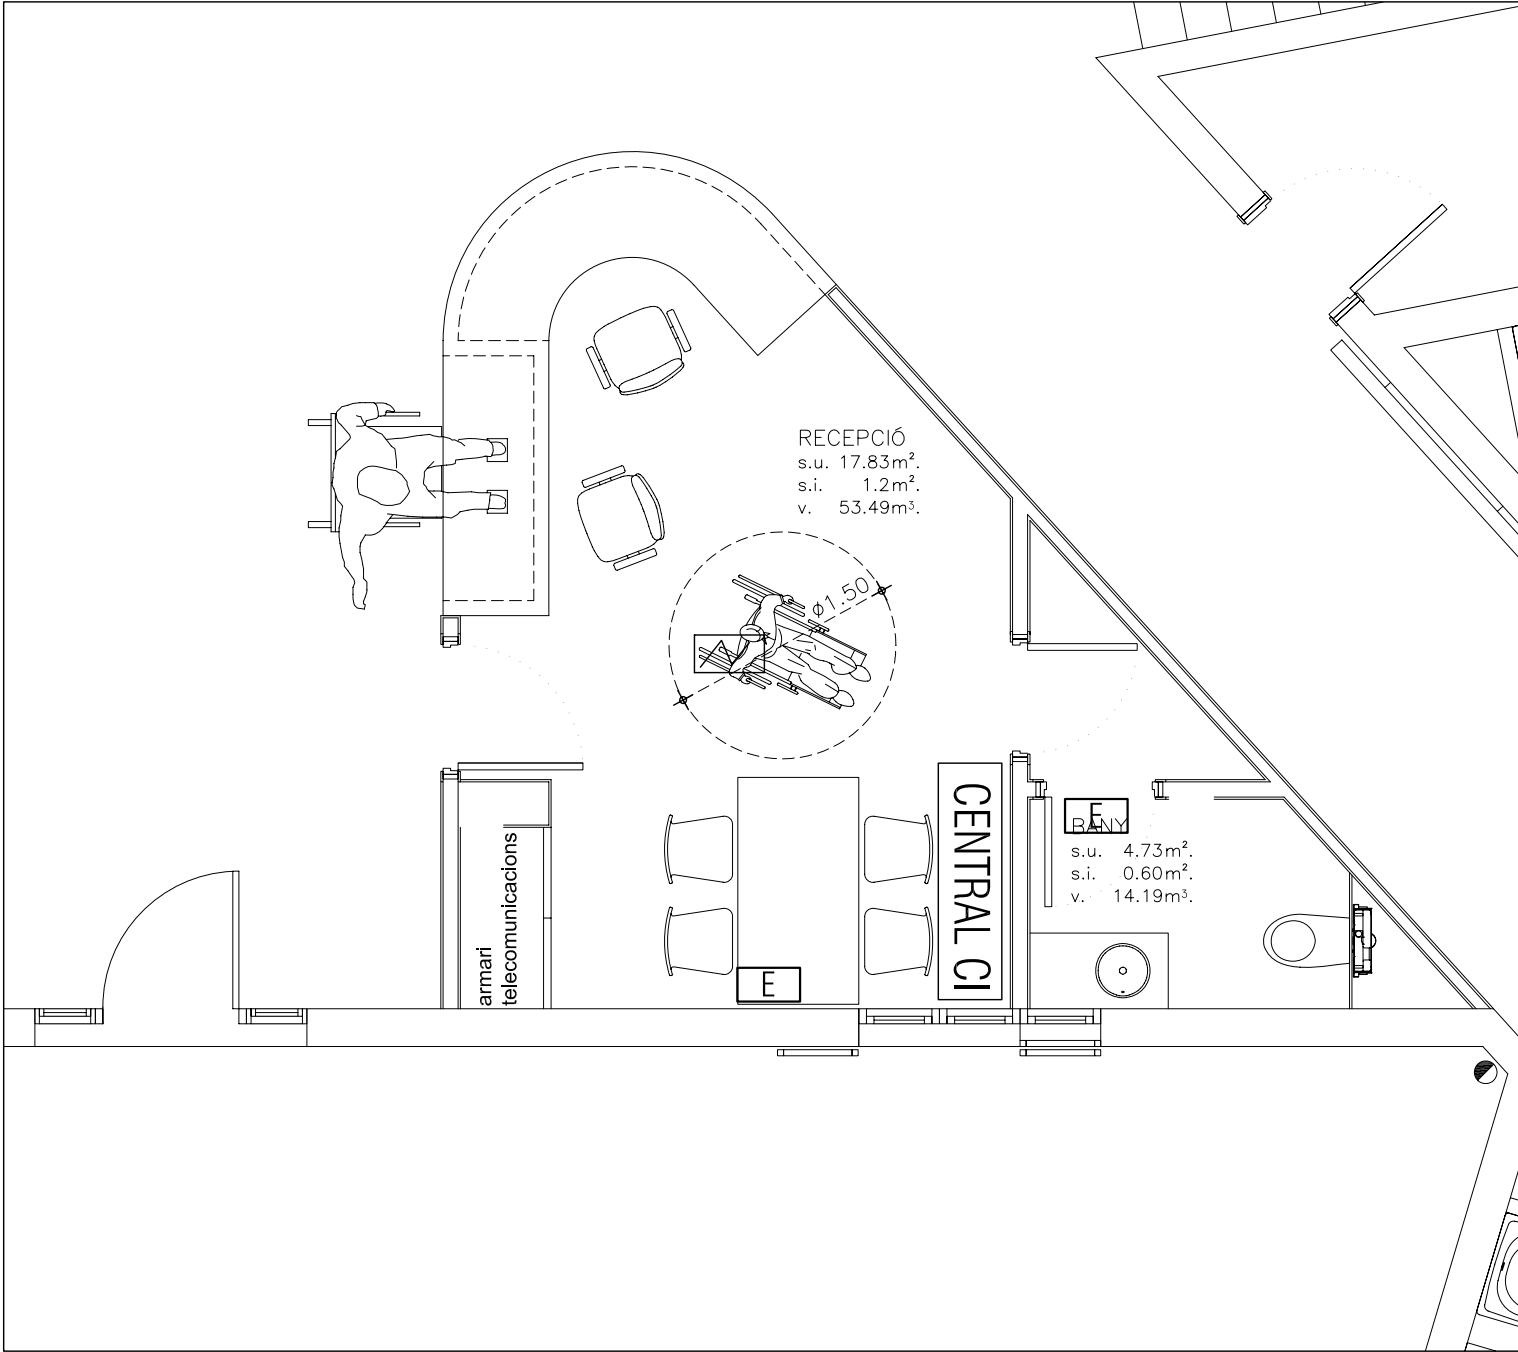

PLANTA BAIXA e1:50

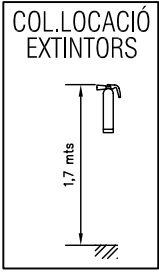

LLEGENDA

Extintor ABC
eficàcia 21A / 113B

Extintor CO₂ 5 Kg.
eficàcia 70B

Detector Òptic de Fums

Detector Termovelocimètric

Polsador d'Alarma

Sirena

Pujant BIE

Porta de pas
entre sectors d'incendi

Senyal direcció
recorregut d'evacuació

Senyal Sense Sortida

Senyal de Sortida

Senyal No utilitzar ascensor
en cas d'emergència

Plano de situació planta


Lluminària emergència
70 lumens / 1h

Lluminària emergència +
+ senyalització
155 lumens / 1h


Central Contra Incendis

Toma Alimentació Bombers



PROJECTE INSTAL·LACIONS 1ª FASE REFORMA RESIDÈNCIA 3ª EDAT SOR MARIA RAFAELA DE CAMPOS PROMOTOR AJUNTAMENT DE CAMPOS C/ de la Rambla. s/n 07630-CAMPOS	TÍTOL PLÀNOL INSTAL·LACIÓ CONTRAINCENDIS. PLANTA PRIMERA I PLANTA BAIXA. INSTAL·LACIONS DE DETECCIÓ I EXTINCIÓ D'INCENDIS.				ESCALA	Núm. PROTECTOR	ENGINEER INDUSTRIAL
					1:100	23/2008 MOD.1	
					DATA	Núm. PLANO	
					DEC'08	5/8	
JOAN ANTONI MERCADAL, RGIBES N.º Col.: 565 COEB							

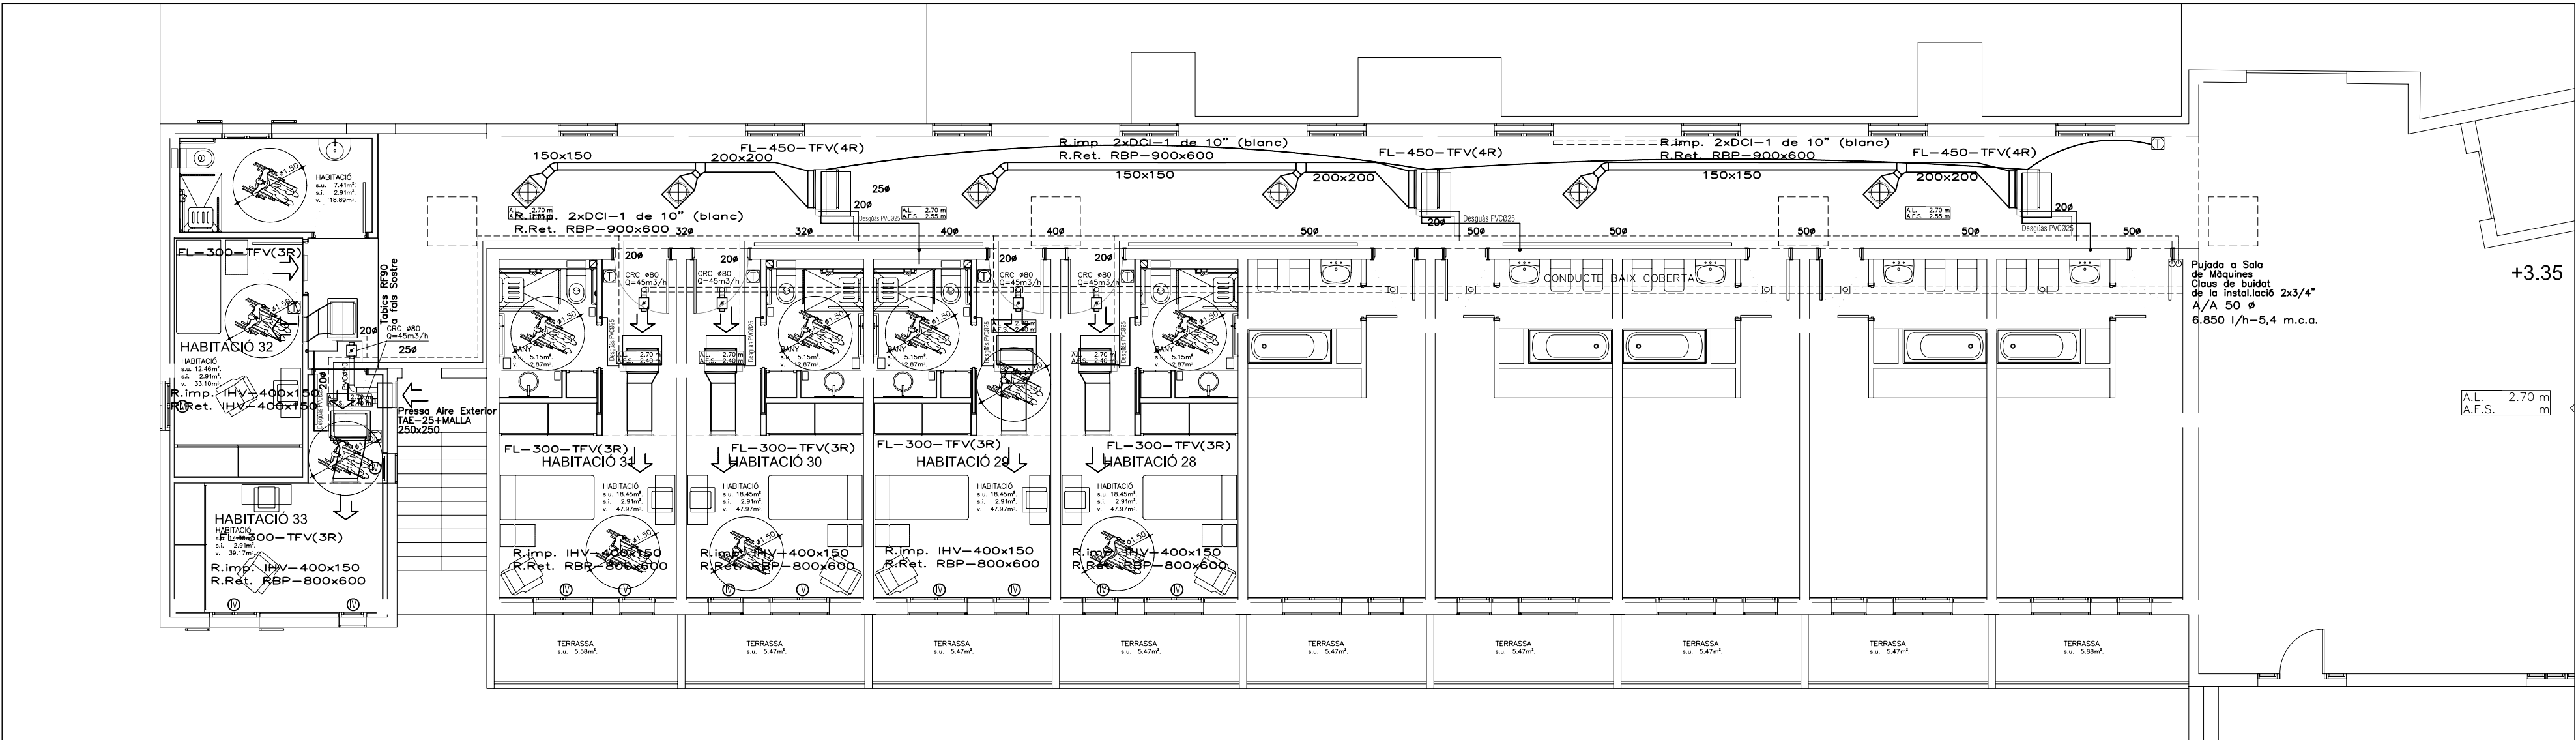


PLANTA PIS e1:100

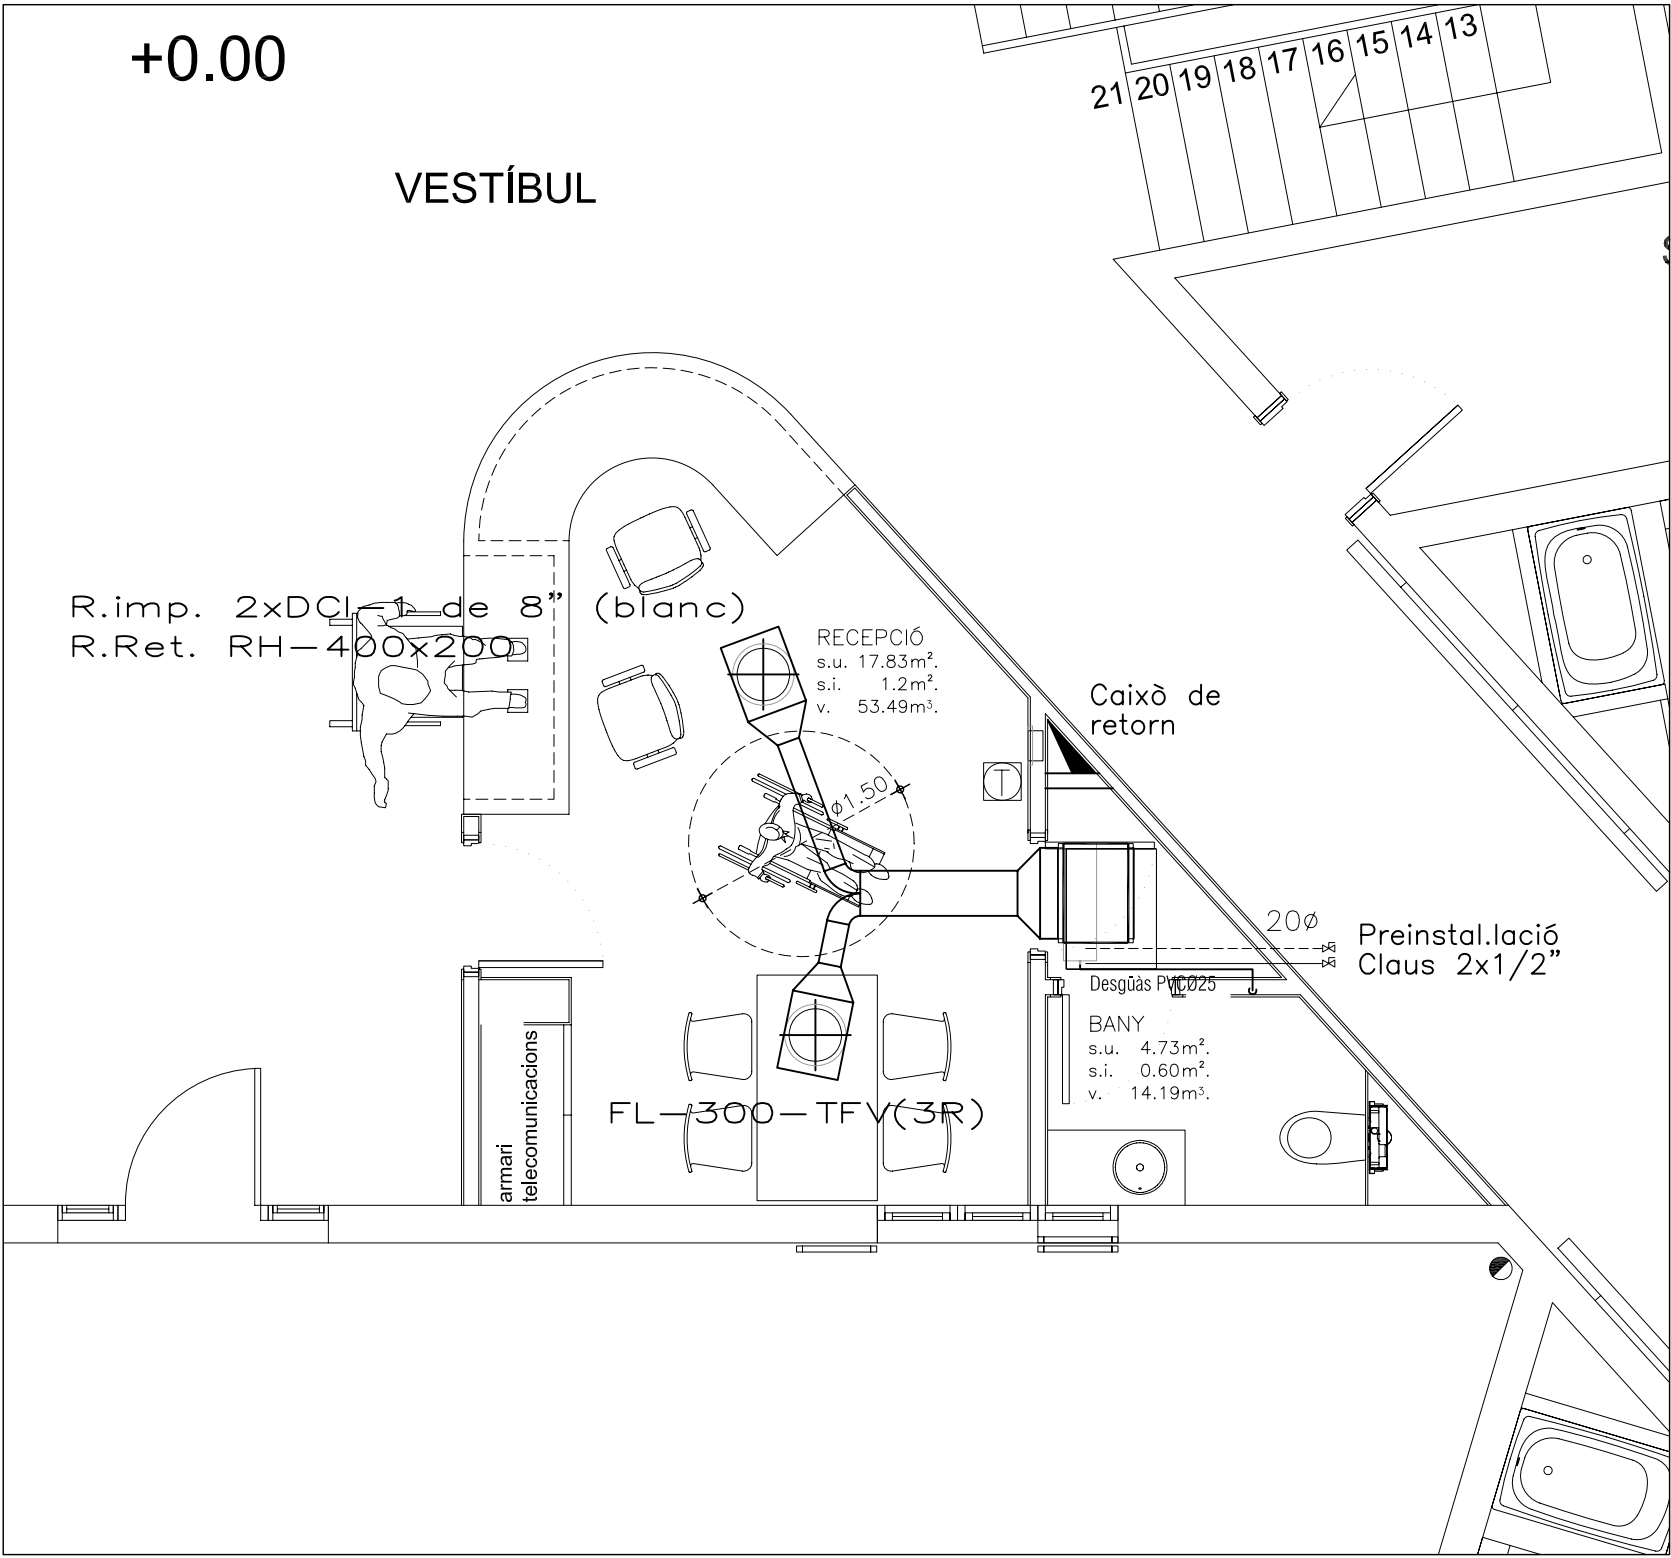

PLANTA BAIXA e1:50

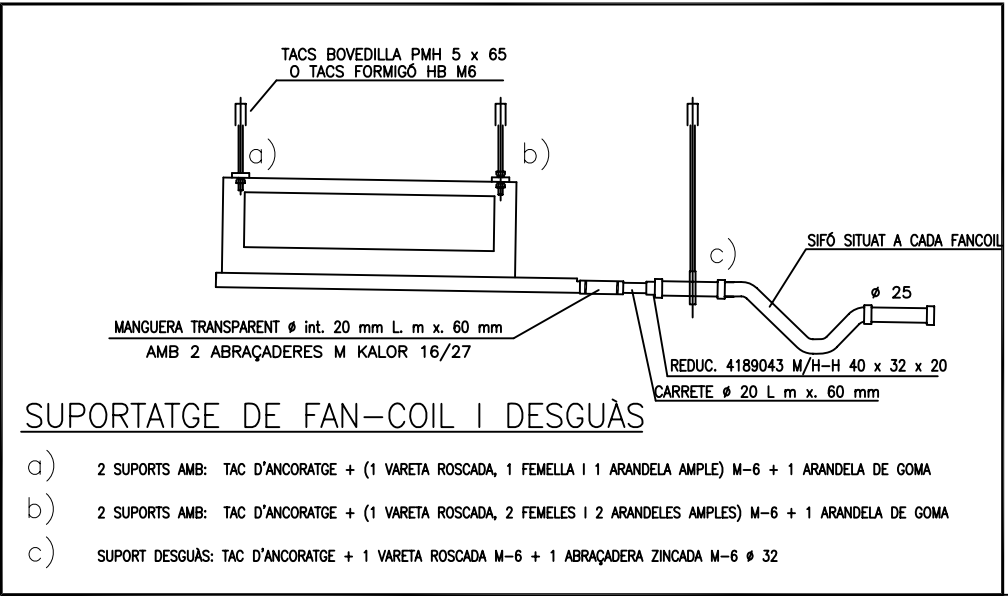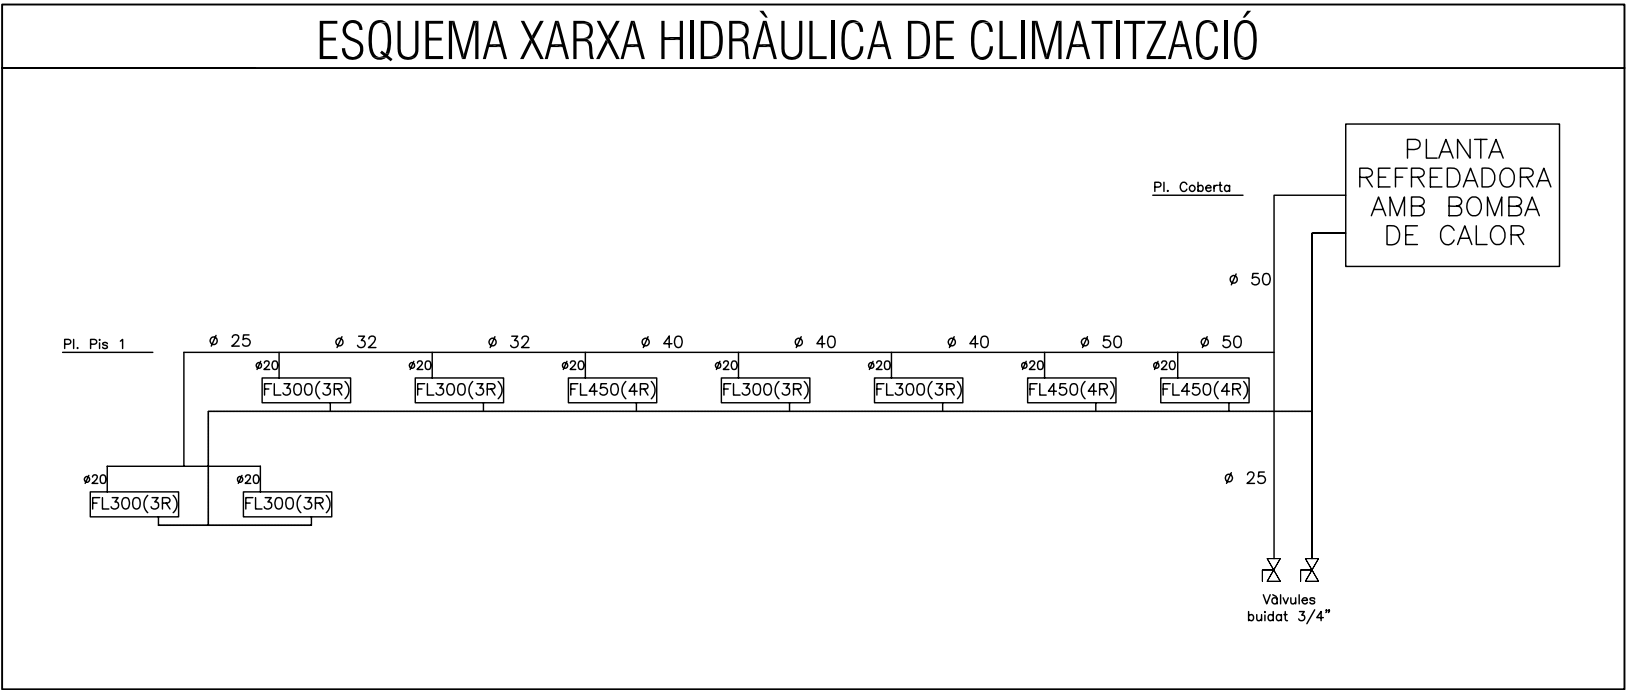


- LLEENDA
- Fancoil
 - Conducte
 - Difusor circular
 - Reixeta retorn
 - Registre
 - Termostat
 - Muntante anada
 - Muntante retorn
 - Canalització anada
 - Canalització retorn
 - Canalització sanejament
 - Reixeta exterior
 - Extractor
 - Conducte PVC

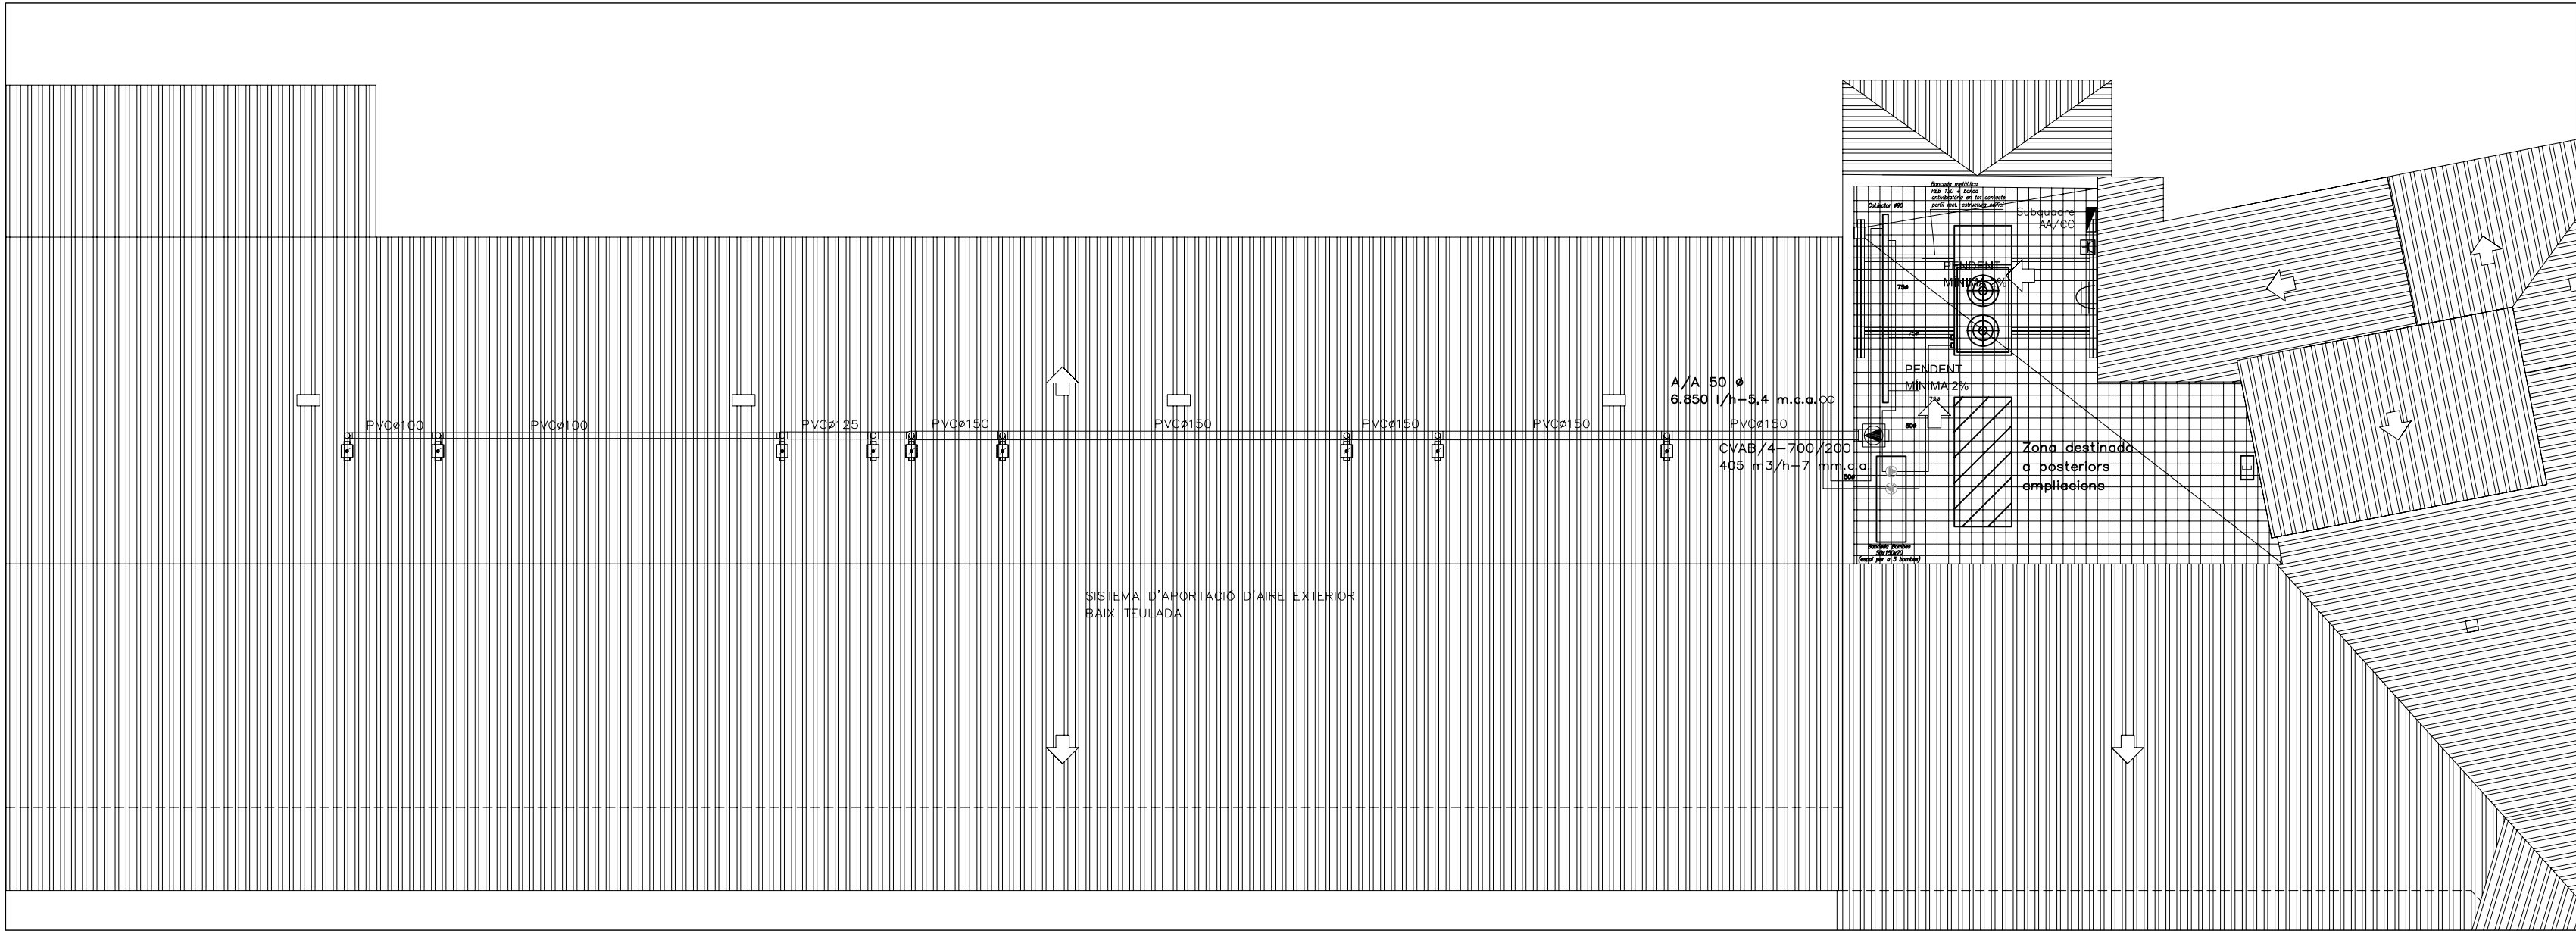


- LLEENDA
- Fancoil
 - Conducte
 - Difusor circular
 - Reixeta retorn
 - Registre
 - Termostat
 - Muntant anada
 - Muntant retorn
 - Canalització anada
 - Canalització retorn
 - Interruptor de Finestra
 - Canalització sanejament
 - Reixeta exterior
 - Extractor
 - Conducte PVC

PLANTA COBERTA e1:100

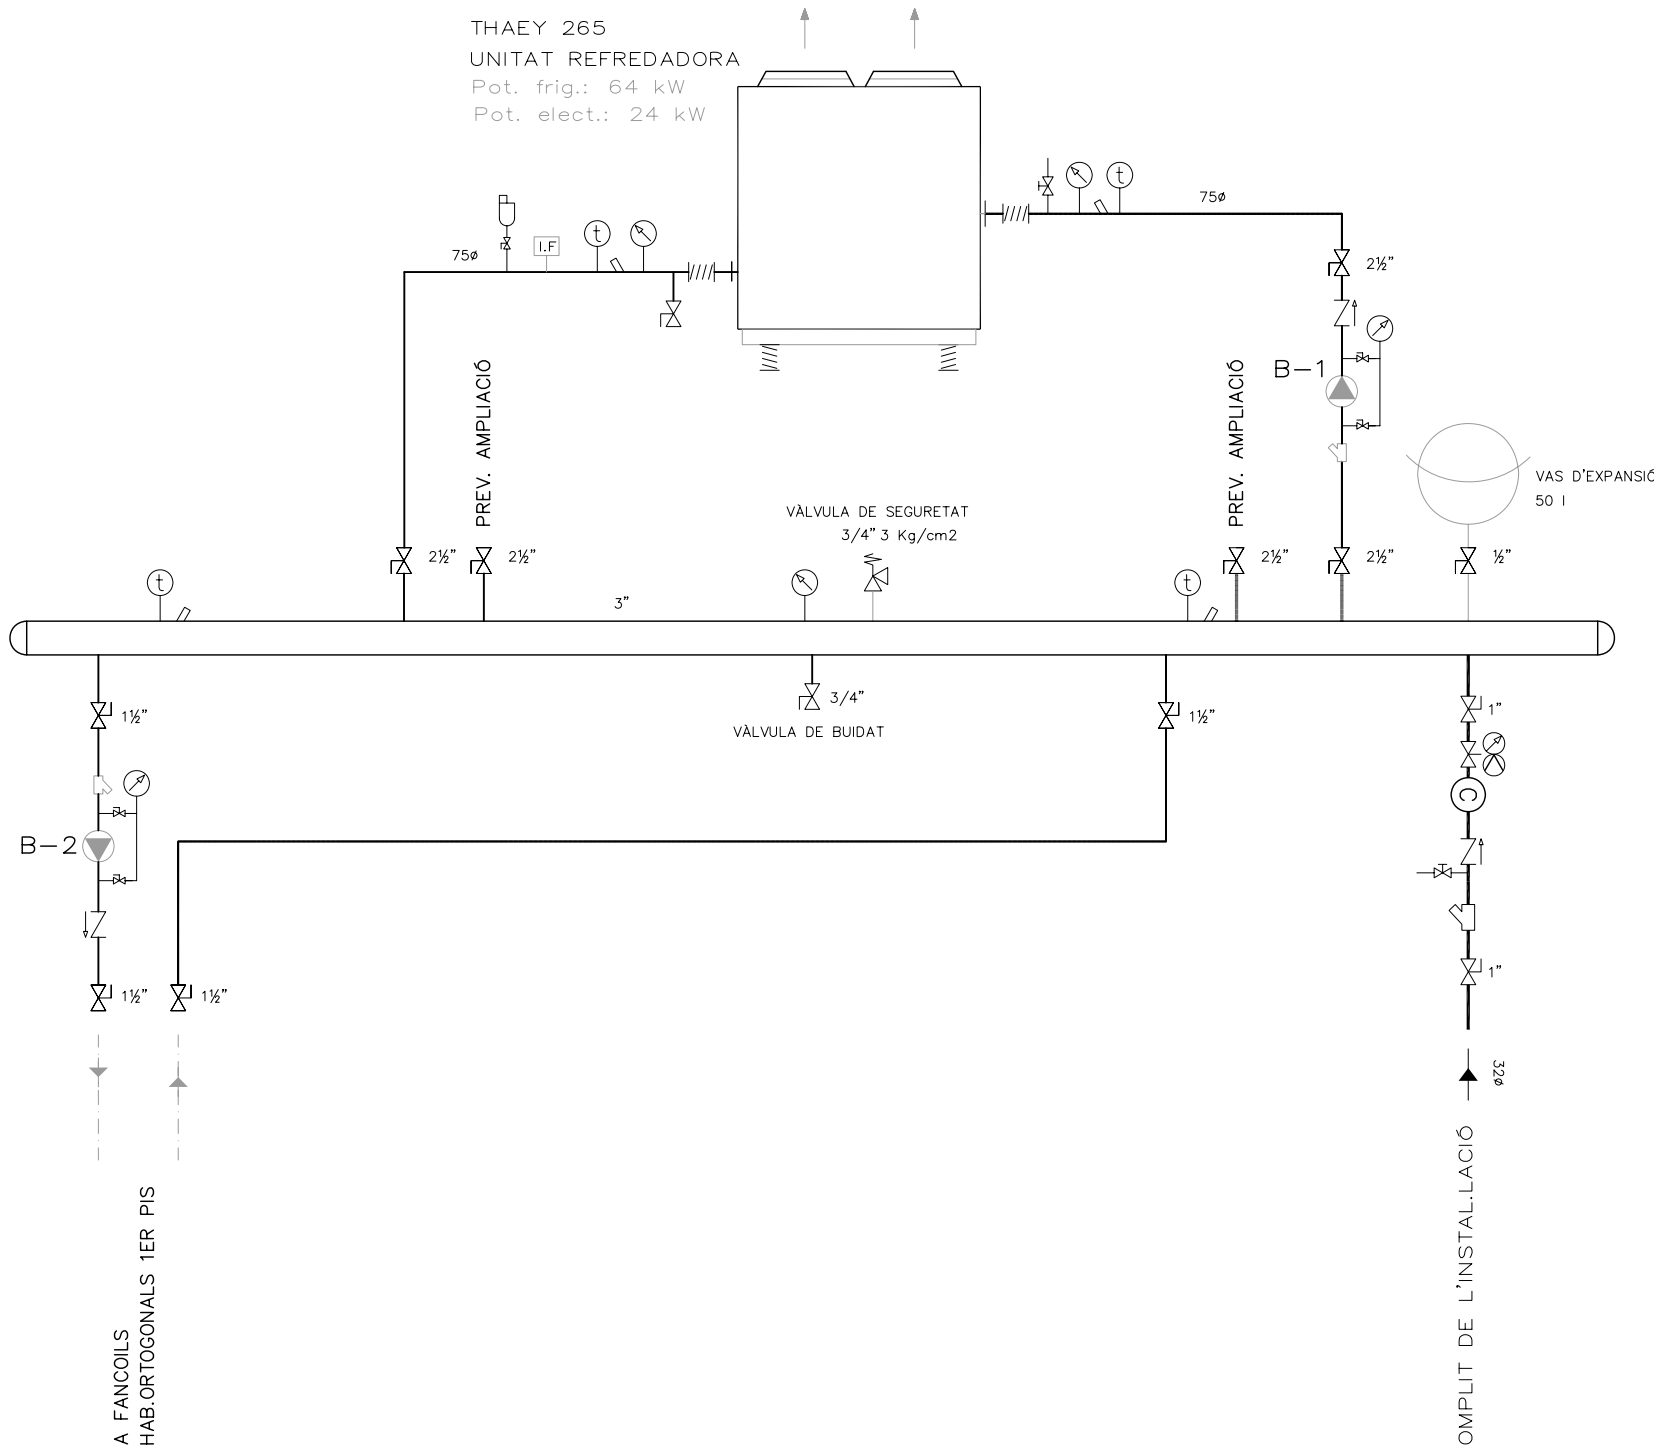

ESQUEMA DE PRINCIPI SALA DE MÀQUINES

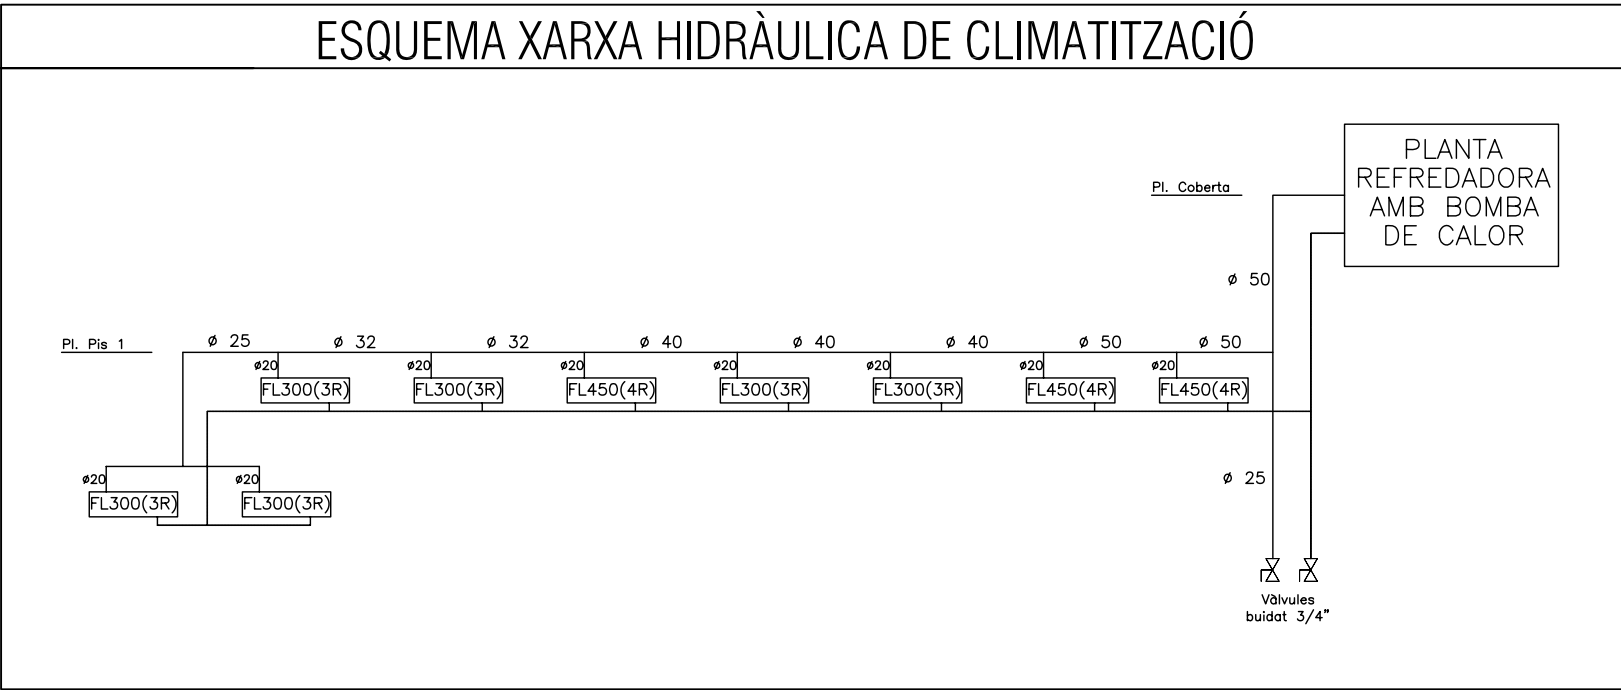

PROJECTE INSTAL·LACIONS 1ªFASE REFORMA RESIDÈNCIA 3ª EDAT SOR MARIA RAFAELA DE CAMPOS	PROMOTOR INDUSTRIAL	ESCALA		TÍTOL PLÀNOL	INSTAL·LACIÓ CLIMATITZACIÓ. PLANTA COBERTA SALA DE MÀQUINES. XARXA CONDUCTES APORTACIÓ AIRE EXTERIOR.	SITUACIÓ		
		PROJECTE						
		23/2008						
		MOD.1						
PROMOTOR AJUNTAMENT DE CAMPOS	ENGINEER INDUSTRIAL	ESCALA		TÍTOL PLÀNOL	INSTAL·LACIÓ CLIMATITZACIÓ. PLANTA COBERTA SALA DE MÀQUINES. XARXA CONDUCTES APORTACIÓ AIRE EXTERIOR.	SITUACIÓ		
		1:100						
		DATA						
		DES'08						
C/ de la Rambla. s/n		7/8		JOAN ANTONI MERCADAL ROBIES				
07630-CAMPOS		Nº. Col.: 565 COEIB						

