



003	A
-----	---



FAÇANA SUD

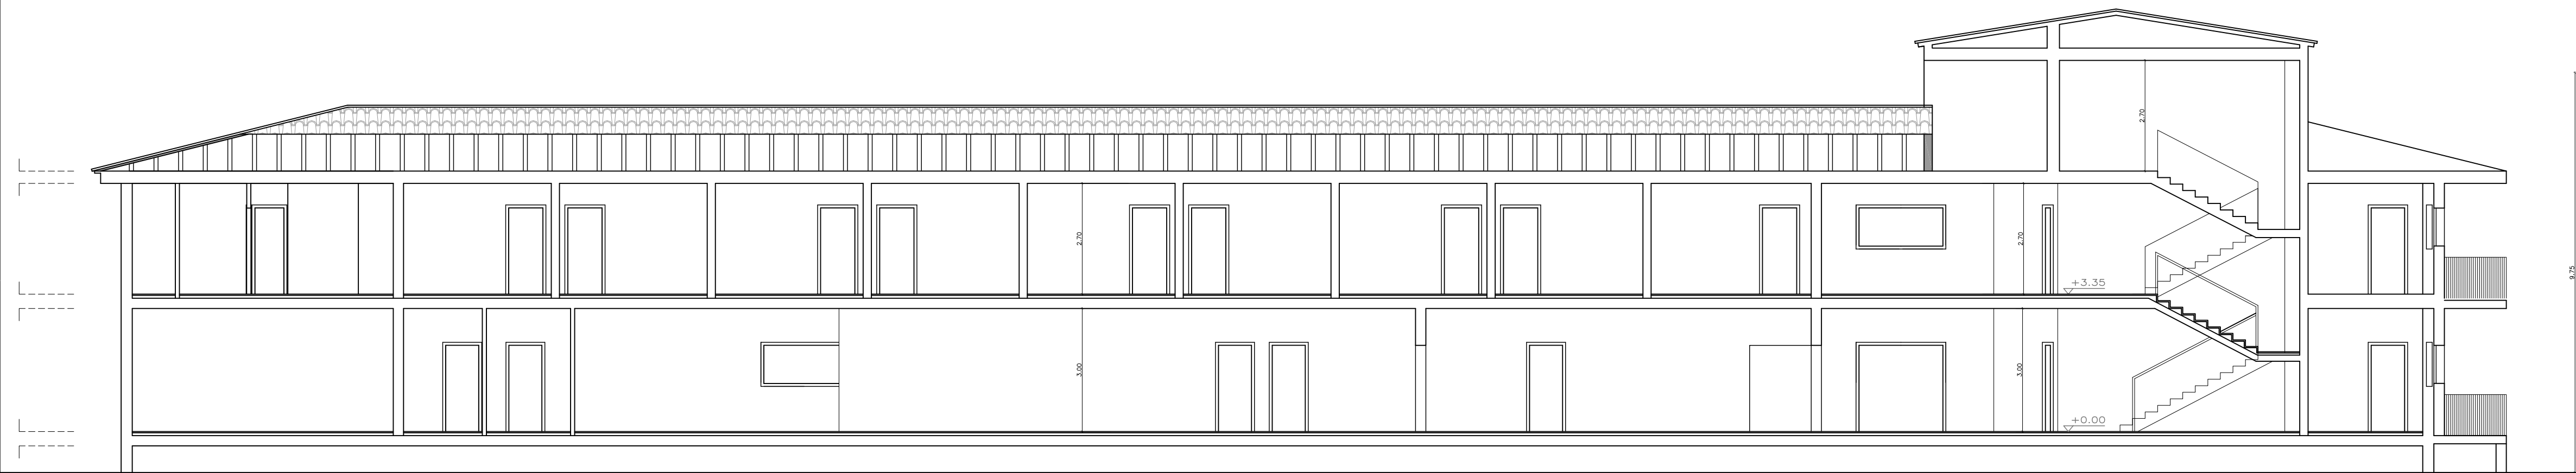

SECCIÓ A-A'

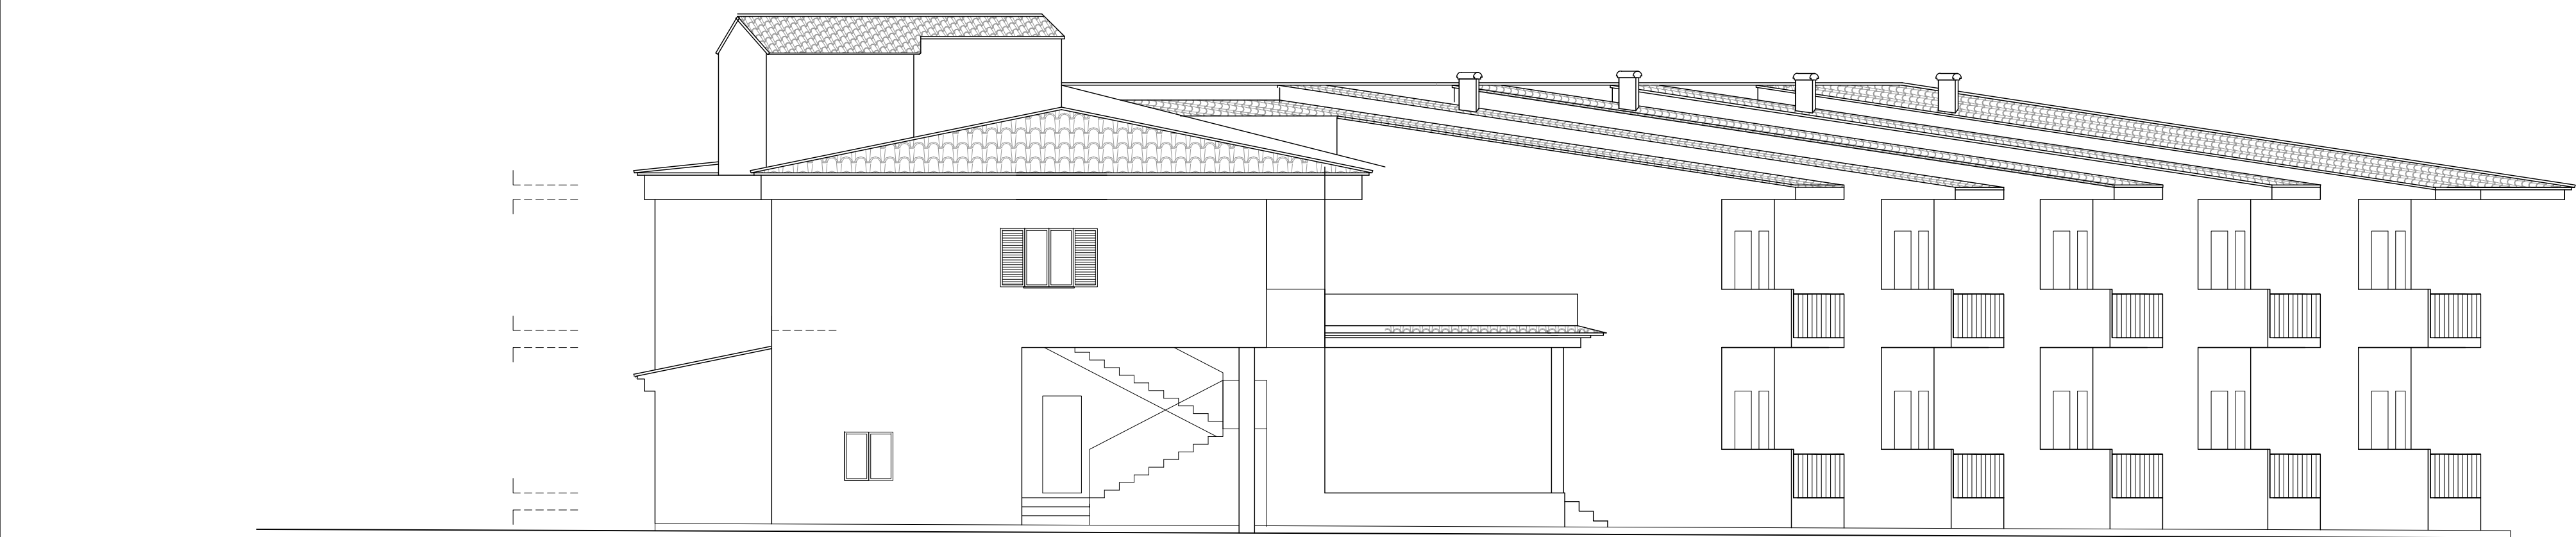

FAÇANA OEST

08-01 RF 07 2008

NOTA: NO ES CONSIDERARAN AQUELLES
DIMENSIONS QUE S'ORTINGUIN ESCALANT AQUEST
DIBUIX. LES DIMENSIONS NO ACOTADES S'Hauran de
CONSULTAR AMB L'EQUIP REDACTOR O COMPROVADES
AMB LA DIRECCIÓ FACULTATIVA.

X	30/12/08	PRO. BÀSIC I D'EXECUCIÓ	JSV
REV.	DATA	DETALL	DIBUIX

ARQUITECTE:
JAUME SÁNCHEZ VIDAL
Nº COL: 489386

C/ MOLÍ, 4 07630 CAMPOS
661 718 469 971 652 848
sanchezjaume@coalb.es

PROMOTOR:
AJUNTAMENT DE CAMPOS

PLAÇA MAJOR, 1
07630 CAMPOS
971652143
ajuntament@aj-campos.org - fsureda@aj-campos.org

PROJECTE:
REFORMA DE LA RESIDÈNCIA DE 3ª EDAT
SOR MARIA RAFAELA
O DE LA RAMBLA, SN
07630 CAMPOS

TÍTOL:
ESTAT ACTUAL
FAÇANA SUD - OEST
SECCIÓ LONGITUDINAL

Nº PROJECTE		FASE	
08-01		PRO BÀSIC I D'EXECUCIÓ	
DATA	ESCALA	FORMAT	DIBUIX
30/12/08	1:100	A1	JSV
NÚMERO			REVISIÓ

005 **X**



NOTA: NO ES CONSIDERARAN AQUELLES DIMENSIONS QUE S'OBTINGUIN ESCALANT AQUEST DIBUIX. LES DIMENSIONS NO ACOTADES S'HAN DE CONSULTAR AMB L'EQUIP REDACTOR O COMPROVADES AMB LA DIRECCIÓ FACULTATIVA.

X	30/12/08	PRO. BÀSIC I D'EXECUCIÓ	JSV
REV.	DATA	DETALL	DIBUIX

ARQUITECTE:
JAUME SÀNCHEZ VIDAL
Nº COL: 469386

C/ MOLÍ, 4 07630 CAMPOS
661 718 469 971 652 848
sanchezjaume@coaib.es

PROMOTOR:
AJUNTAMENT DE CAMPOS

PLAÇA MAJOR, 1
07830 CAMPOS
971652143
ajuntament@ajcampos.org - fsureda@ajcampos.org

PROJECTE:
REFORMA DE LA RESIDÈNCIA DE 3ª EDAT
SOR MARIA RAFELA
C/ DE LA RAMBLA, S/N
07630 CAMPOS

TÍTOL:
ESTAT ACTUAL
FAÇANA NORD
FAÇANA EST

Nº PROJECTE		FASE	
08-01		PRO BÀSIC I D'EXECUCIÓ	
DATA	ESCALA	FORMAT	DIBUIX
30/12/08	1:100	A1	JSV

006	X
-----	---

007	X
-----	---



NOTA: NO ES CONSIDERARAN AQUELLES DIMENSIONS QUE S'OSTINGUIN ESCALANT AQUEST DIBUIX. LES DIMENSIONS NO ACOTADES S'HARAN DE CONSULTAR AMB L'EQUIP REDACTOR O COMPROVADES AMB LA DIRECCIÓ FACULTATIVA.

[illegible]

X	30/12/08	PRO. BÀSIC I D'EXECUCIÓ	JSV
REV.	DATA	DETALL	DIBUIX

ARQUITECTE:
JAUME SÀNCHEZ VIDAL
Nº COL: 469386

C/ MOLÍ, 4 07630 CAMPOS
661 718 409 971 652 848
sanchezjaume@coaib.es

PROMOTOR:
AJUNTAMENT DE CAMPOS


PLAÇA MAJOR, 1
07630 CAMPOS
971652143
ajuntament@ajcampos.org - fsureda@ajcampos.org

PROJECTE:
REFORMA DE LA RESIDÈNCIA DE 3ª EDAT
SOR MARIA RAFAELA
C/ DE LA RAMBLA, S/N
07630 CAMPOS

TÍTOL:
REFORMA
PLANTA PRIMERA

Nº PROJECTE		FASE	
08-01		PRO BÀSIC I D'EXECUCIÓ	
DATA	ESCALA	FORMAT	DIBUIX
30/12/09	1:100	A1+	JSV
NÚMERO			REVISIÓ

008	A
-----	---

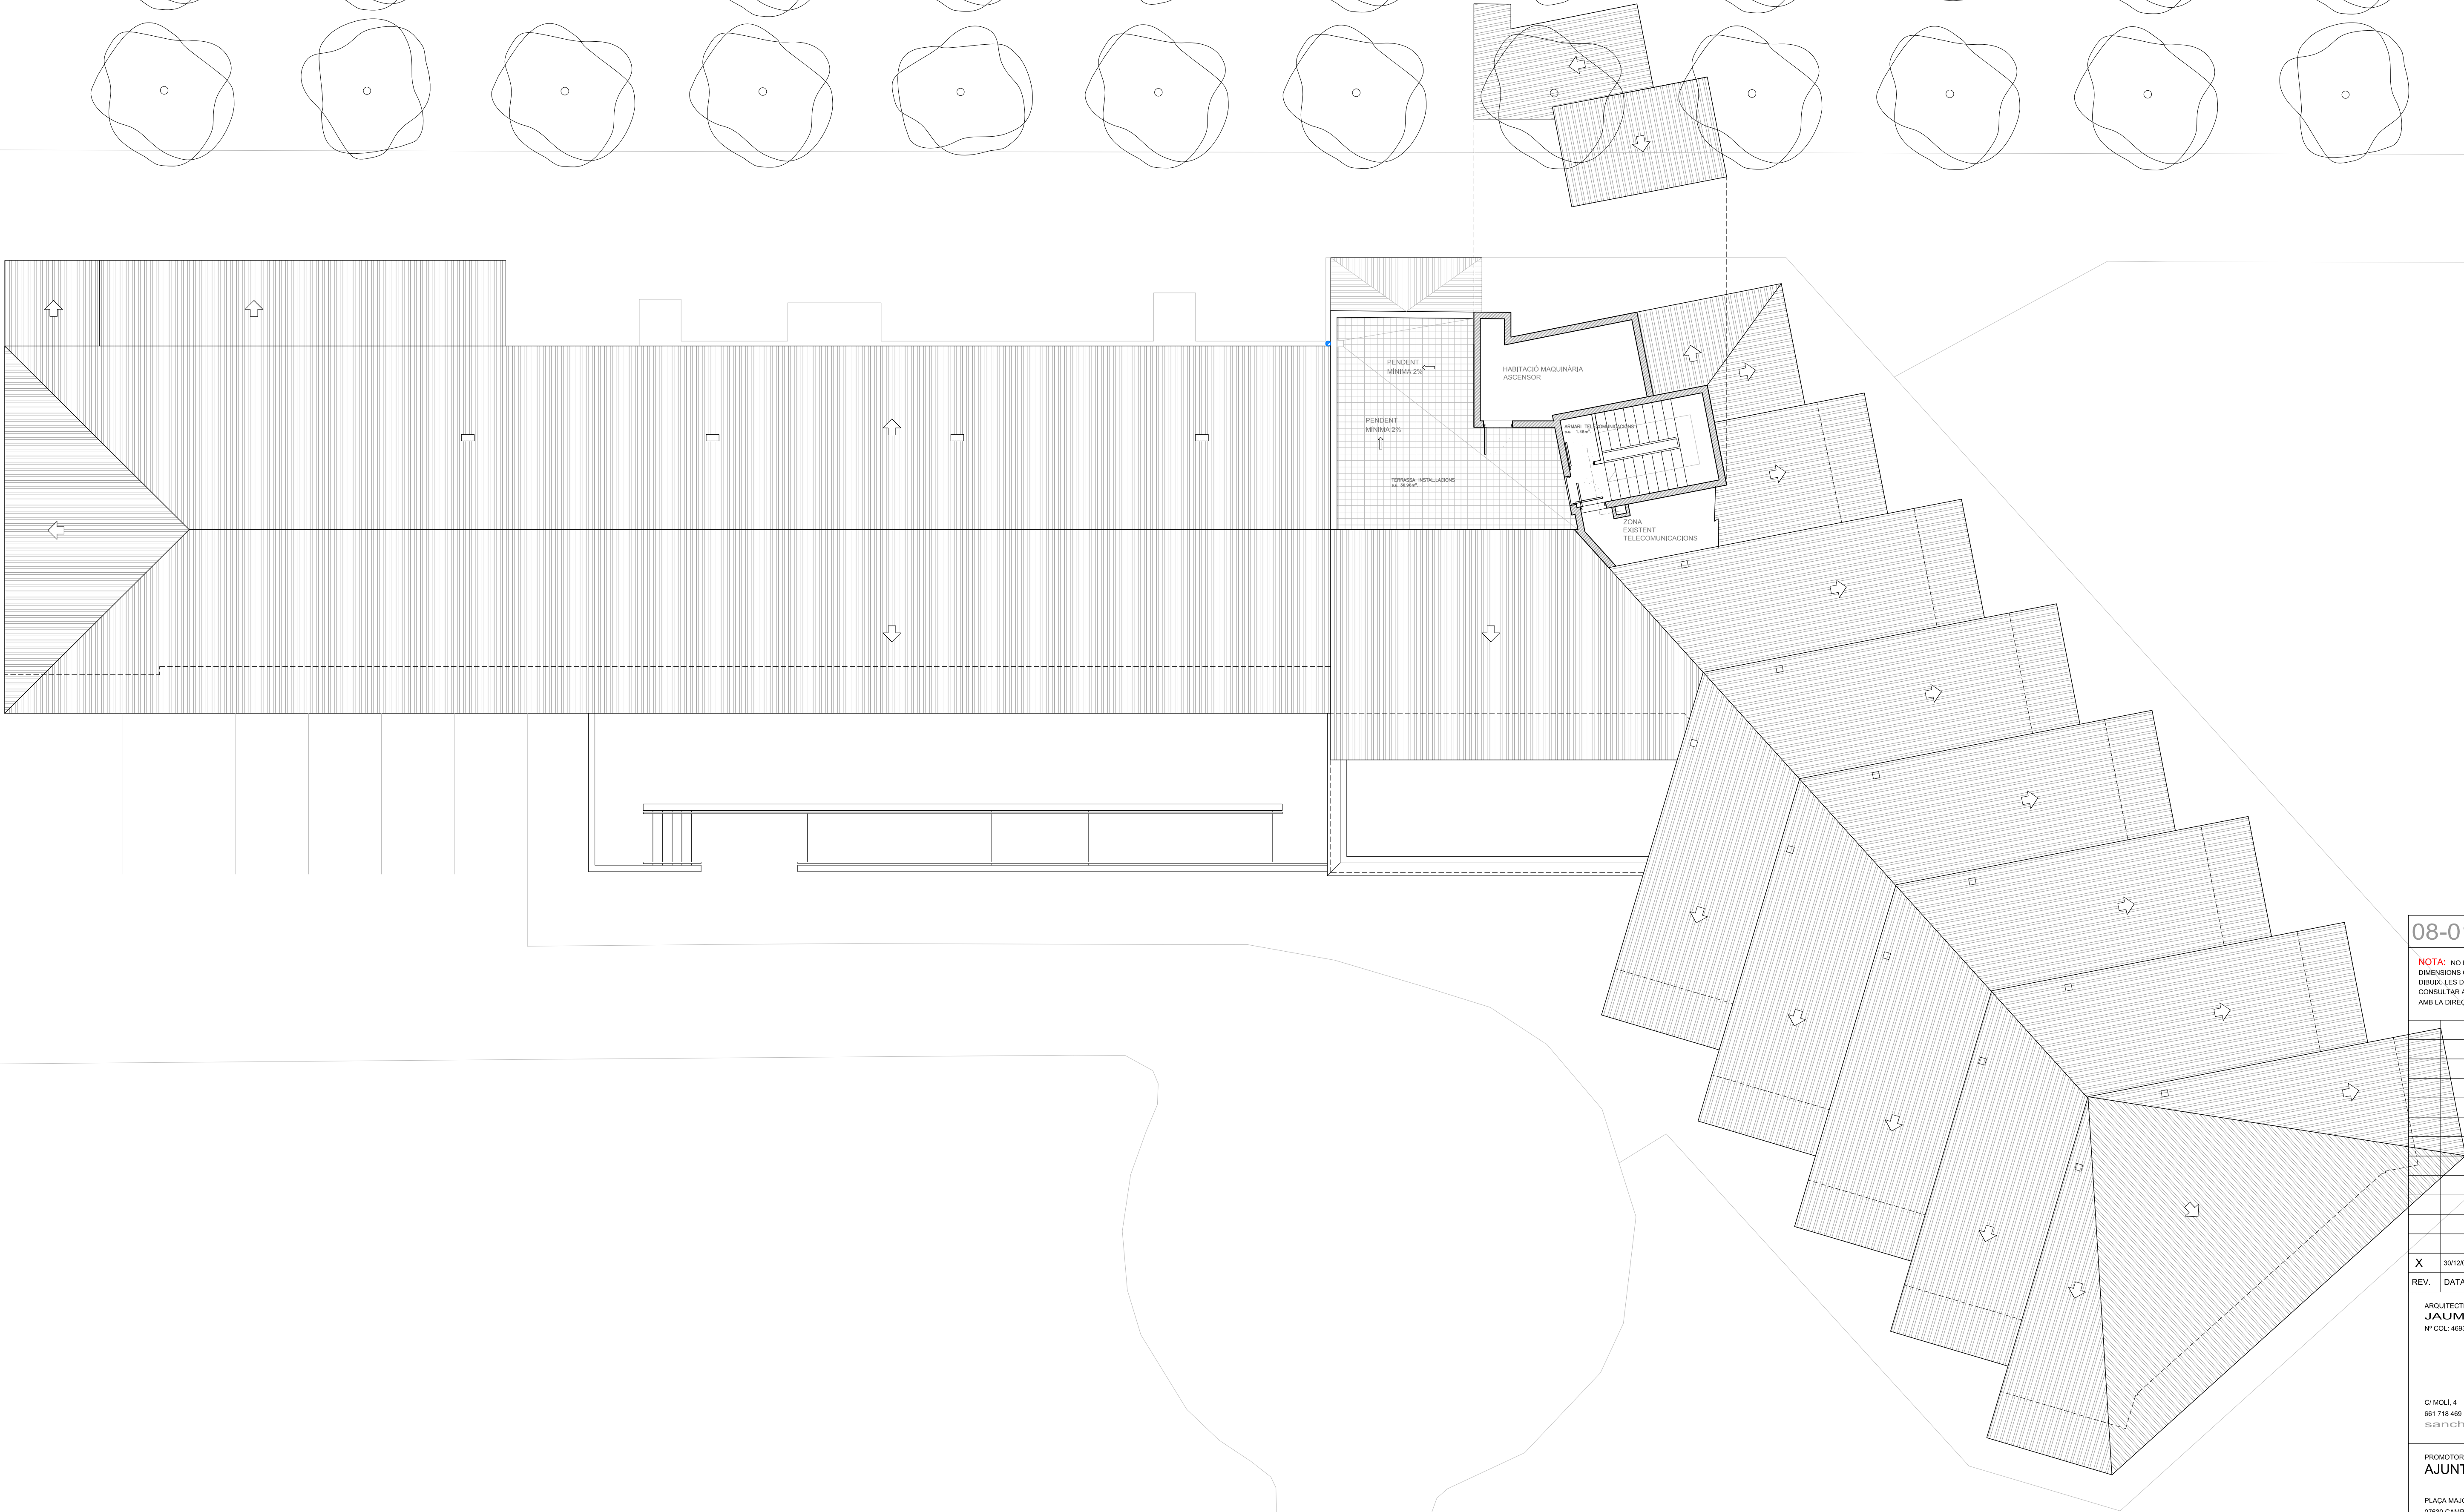

08-01 RF 07 2008

NOTA: NO ES CONSIDERARAN AQUELLES
DIMENSIONS QUE CORTINGUIN ESCALANT AQUEST
DIBUIX. LES DIMENSIONS NO ACOTADES S'Hauran de
CONSULTAR AMB L'EQUIP REDACTOR O COMPROVADES
AMB LA DIRECCIO FACULTATIVA.

X	30/12/08	PRO. BÀSIC I D'EXECUCIÓ	JSV
REV.	DATA	DETALL	DIBUIX

ARQUITECTE:
JAUIME SÁNCHEZ VIDAL
Nº COL: 489386

C/ MOLÍ, 4 07630 CAMPOS
661 718 469 971 652 848
sanchezjaume@coalb.es

PROMOTOR:
AJUNTAMENT DE CAMPOS

PLAÇA MAJOR, 1
07630 CAMPOS
971652143
ajuntament@aj-campos.org - jaume@aj-campos.org



PROJECTE:
**REFORMA DE LA RESIDÈNCIA DE 3ª EDAT
SOR MARIA RAFAELA**
C/ DE LA DÒMBLA, 5N
07630 CAMPOS

TÍTOL:
**REFORMA
PLANTA COBERTA**

Nº PROJECTE		FASE	
08-01		PRO BÀSIC I D'EXECUCIÓ	
DATA	ESCALA	FORMAT	DIBUIX
30/12/08	1:500	A1	JSV
NÚMERO			REVISIÓ

009

X

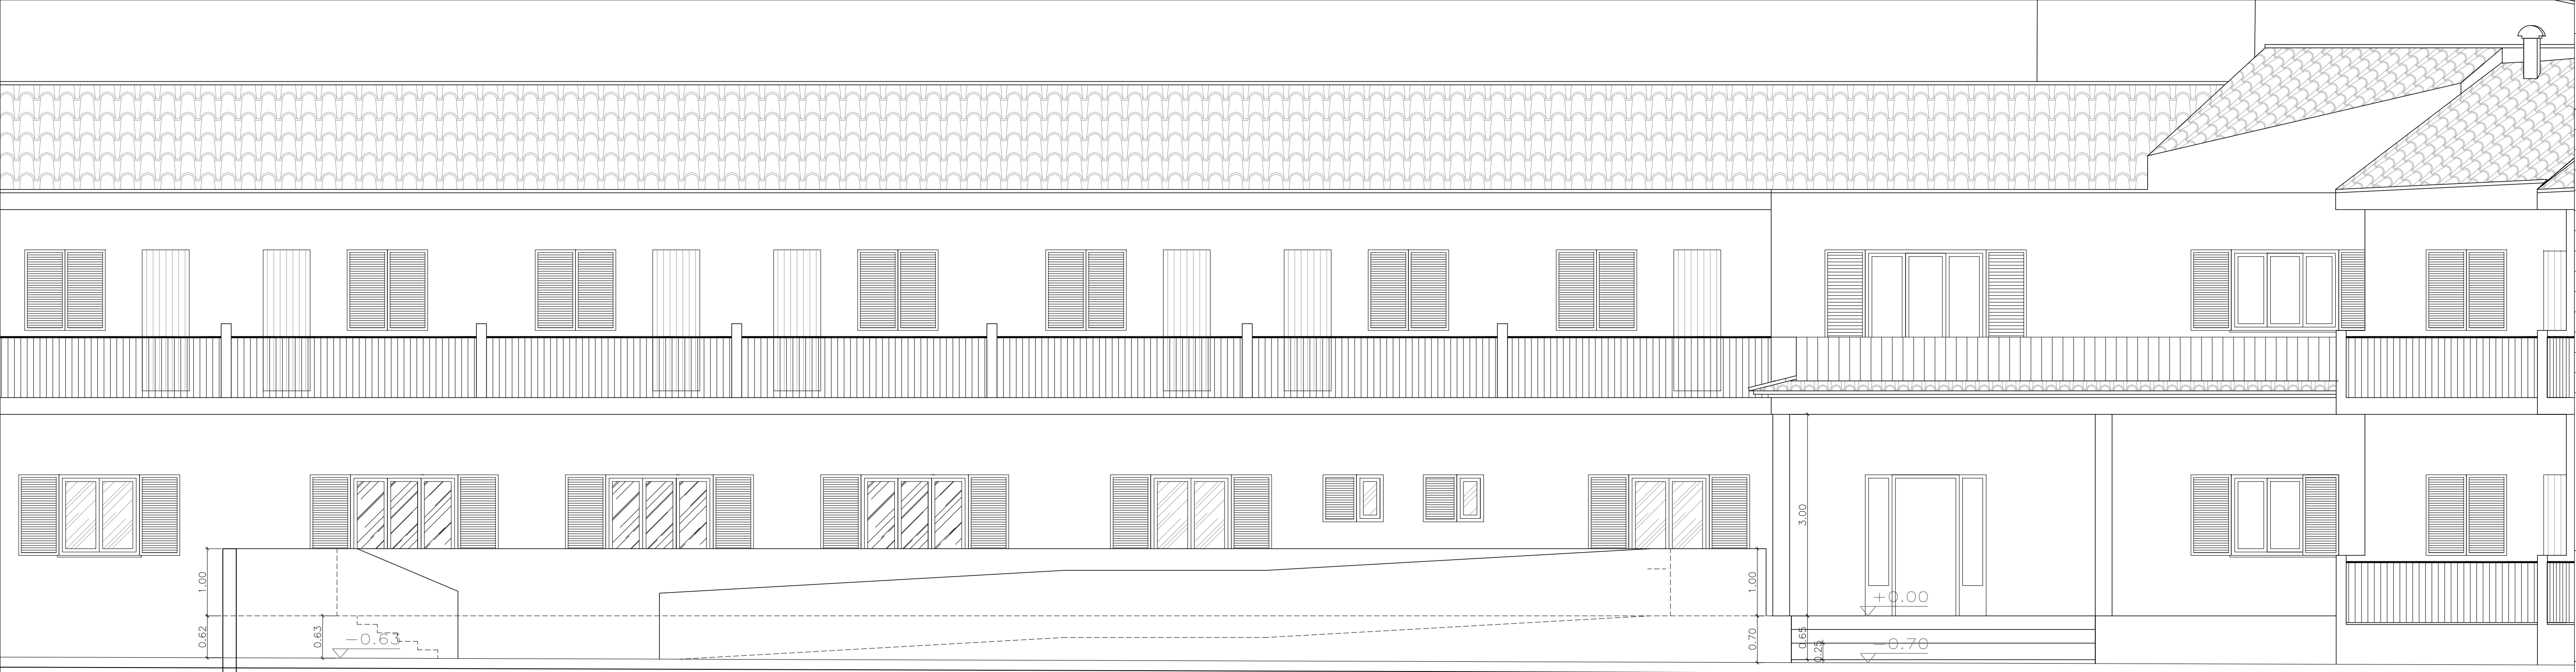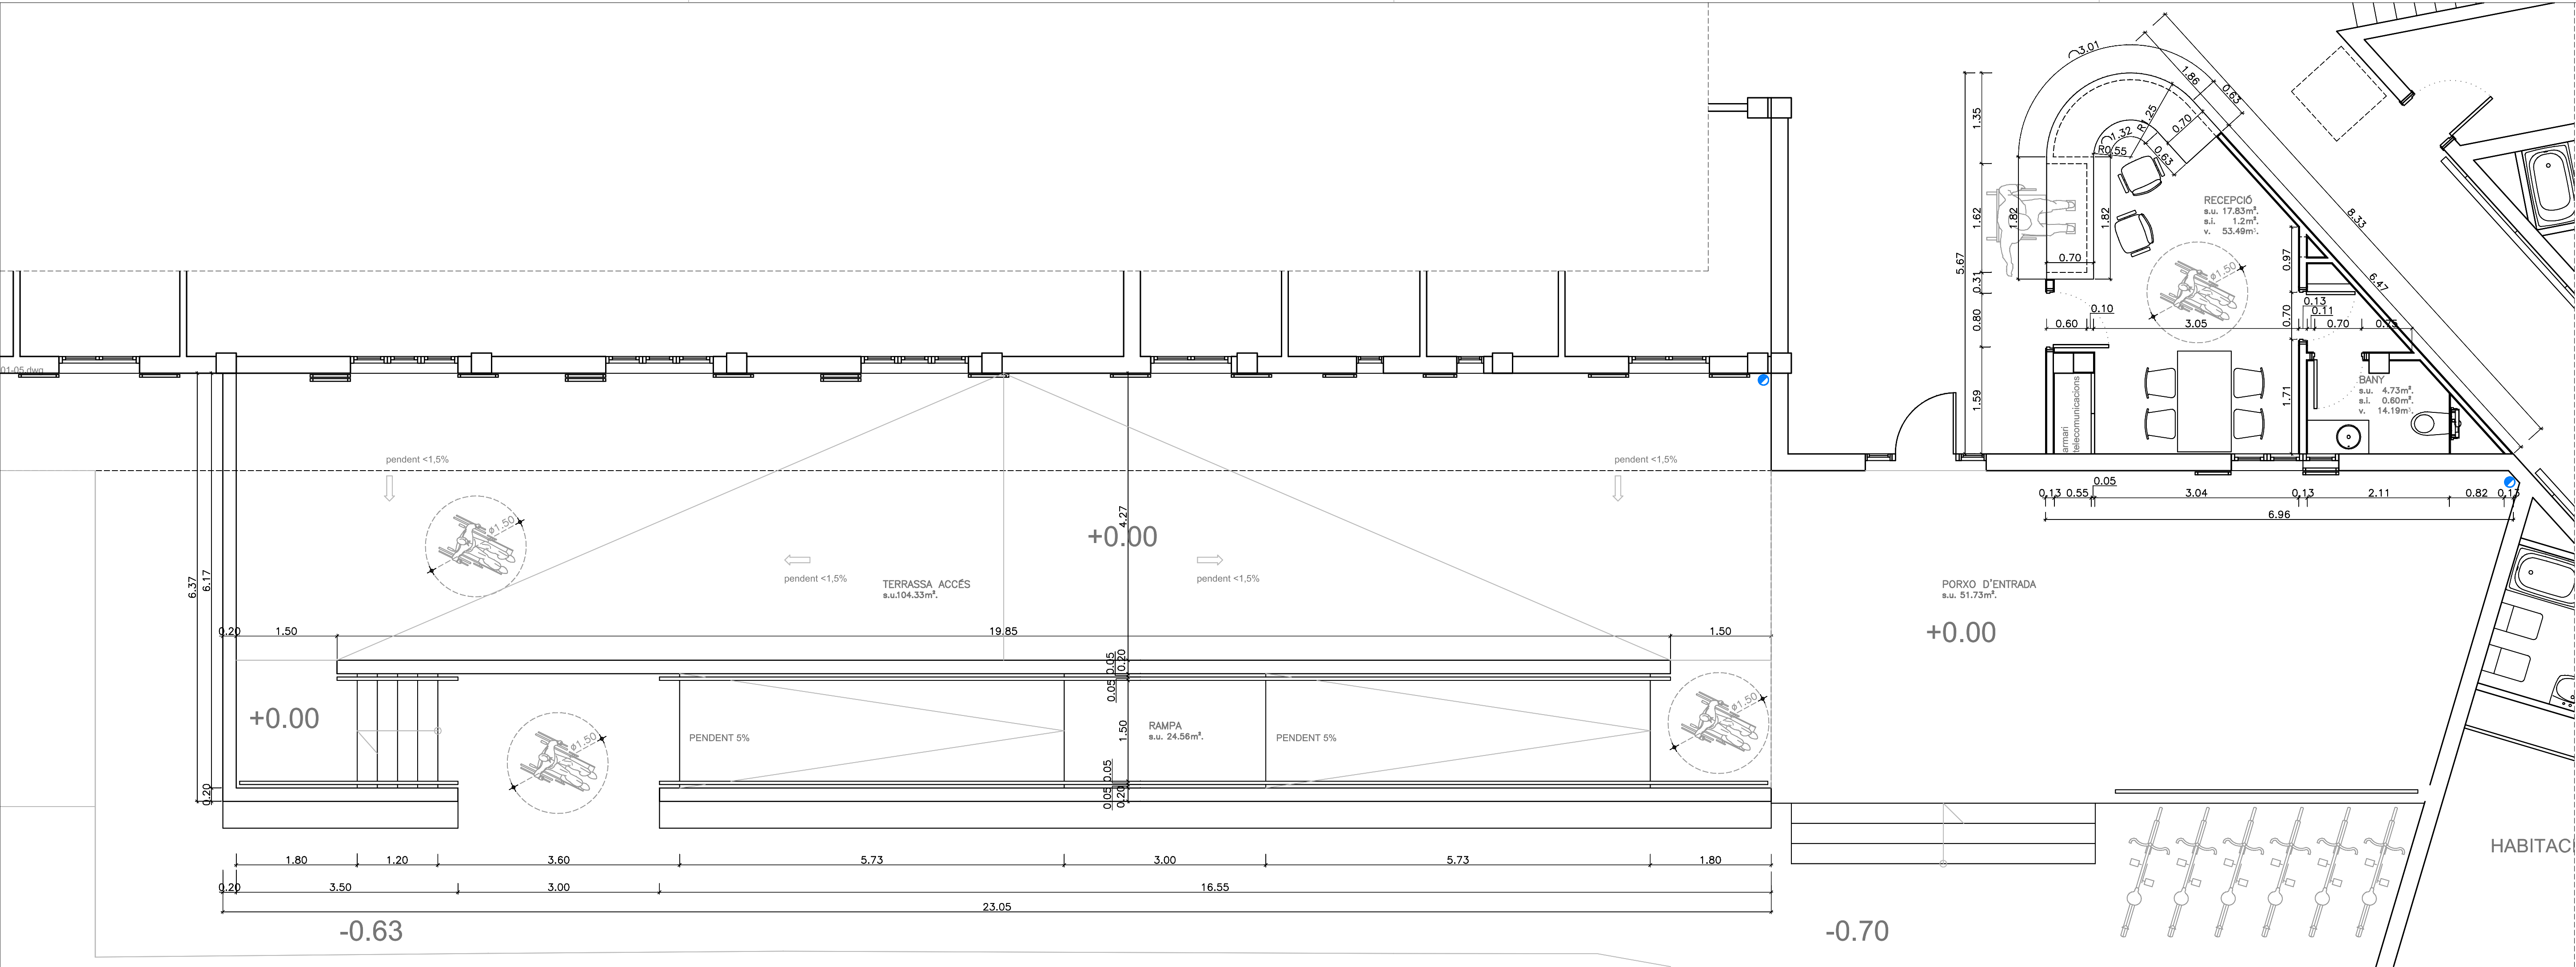

08-01 RF 07 2008

NOTA: NO ES CONSIDERARAN AQUELLES DIMENSIONS QUE FORTINGUIN ESCALANT AQUEST DIBUIX. LES DIMENSIONS NO ACOTADES S'HANRAN DE CONSULTAR AMB L'EQUIP REDACTOR O COMPROVAR-SE AMB LA DIRECCIÓ FACULTATIVA.

REV.	DATA	DETALL	DIBUIX
X	30/12/08	PRO. BÀSIC I D'EXECUCIÓ	JSV

ARQUITECTE: **JAUIME SÁNCHEZ VIDAL**
Nº COL: 489386

C/ MOLÍ, 4 07630 CAMPOS
661 718 469 971 652 848
sanchezjaume@coalb.es

PROMOTOR:
AJUNTAMENT DE CAMPOS

PLAÇA MAJOR, 1
07630 CAMPOS
971652143
ajuntament@ajcampos.org - fsureda@ajcampos.org


PROJECTE:
REFORMA DE LA RESIDÈNCIA DE 3ª EDAT
SOR MARIA RAFAELA
C/ DE LA RAMBLA, SN
07630 CAMPOS

TÍTOL:
**REFORMA
PLANTA BAIXA
ACCÉS - RECEPCIÓ**


Nº PROJECTE	FASE
08-01	PRO BÀSIC I D'EXECUCIÓ

DATA	ESCALA	FORMAT	DIBUIX
30/12/08	1:50	A1	JSV

NÚMERO	REVISIÓ
010	X

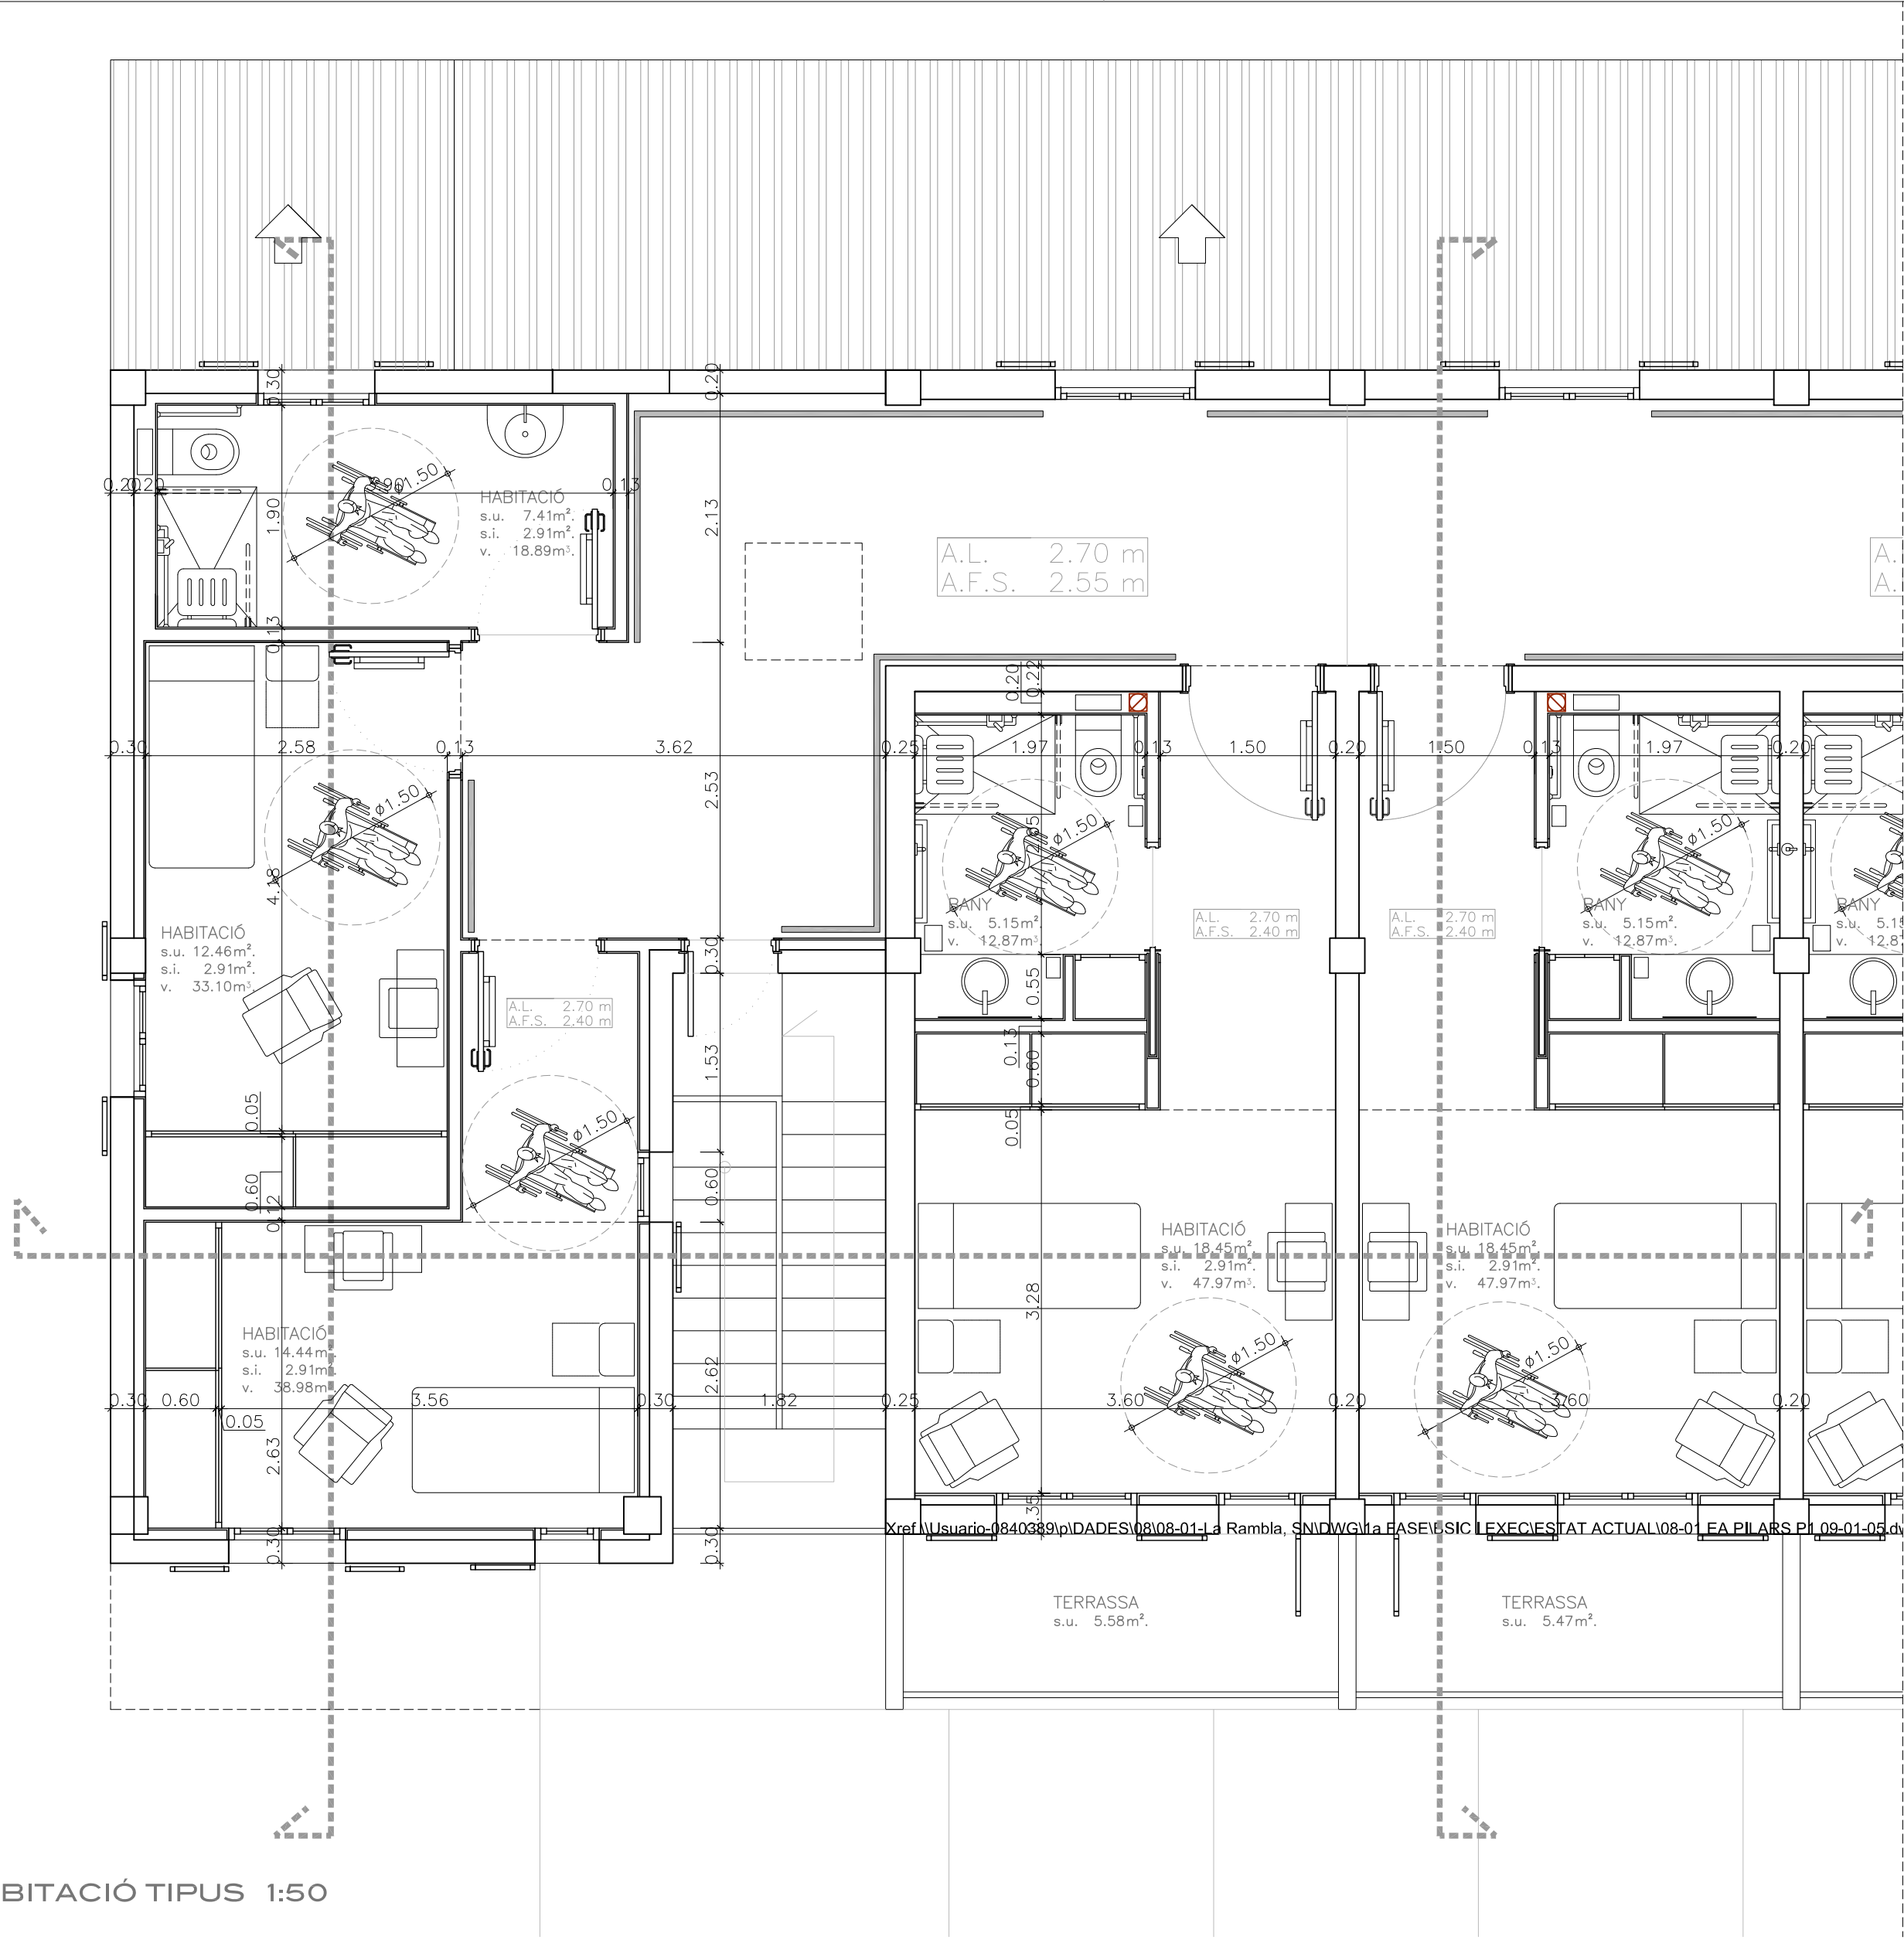


HABITACIÓ TIPUS 1:50

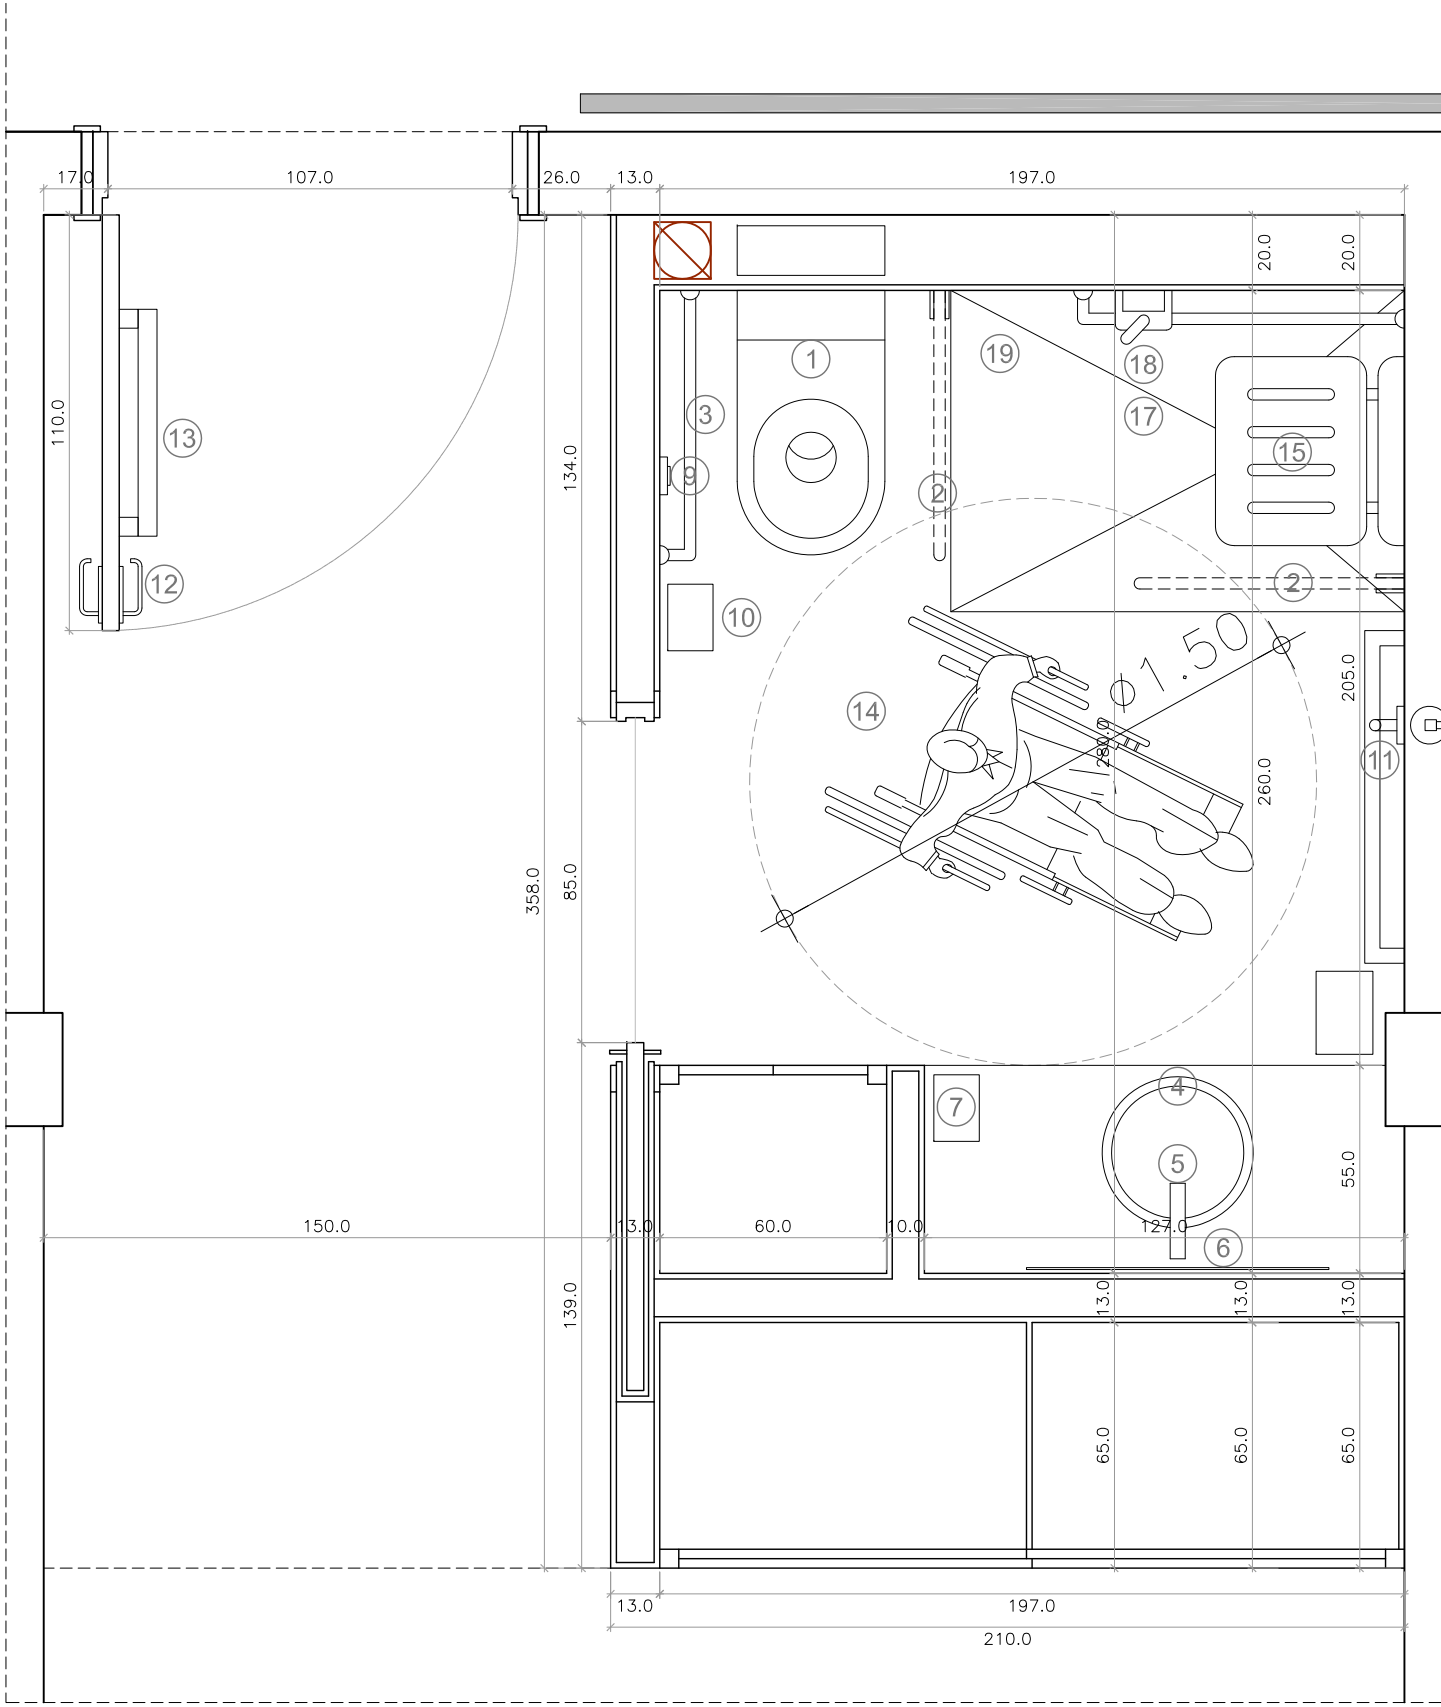


ENTRADA - BANY 1:20


- 1- INODOR, ALTURA SEIENT 45-50 CM.
- 2- BARRA ABATIBLE.
- 3- BARRA FIXA.
- 4- RENTAMANS SENSE PEUS.
- 5- EL COMENDAMENT DE L'AXETA HA DE SER DEL TIPUS "MONOCOMANDAMENT"
- 6- MIRALL VERTICAL. LA BASE DEL MIRALL S'HA DE SITUAR A 90 CM DEL TERRA.
- 7- DOSIFICADOR DE SABÓ.
- 8- EIXUGADOR DE MANIS.
- 9- TELÈFON INTERN O TIMBRE D'EMERGÈNCIA.
- 10- DISPENSOR DE PAPER HIGIÈNIC.
- 11- PENJADOR DE ROBA, S'HAN DE SITUAR A UNA ALTURA MÀXIMA DE 140 CM.
- 12- LES MANETES S'HAN D'ACCIONAR MITJANÇANT MECANISMES DE PRESSIÓ O PALANCA.
- 13- COL·LOCAR UN TIRADOR A LA CARA INTERIOR DE LA PORTA.
- 14- PAVIMENT ANTILISCANT.
- 15- SEIENT ABATIBLE 50 X 50 CM.
- 17- AIKETES TIPUS "MONOCOMANDAMENT" AMB RUIXADOR TIPUS TELÈFON.
- 18- RUIXADOR TIPUS TELÈFON.
- 19- SÒL DE DUTXA ENRASSAT DE DIMENSIONS MÍNIMES 85 X 120 CM IMPERMEABILITZAT. PENDENT 1,5-2% (SUBSTITUEIX EL PLAT DUTXA)

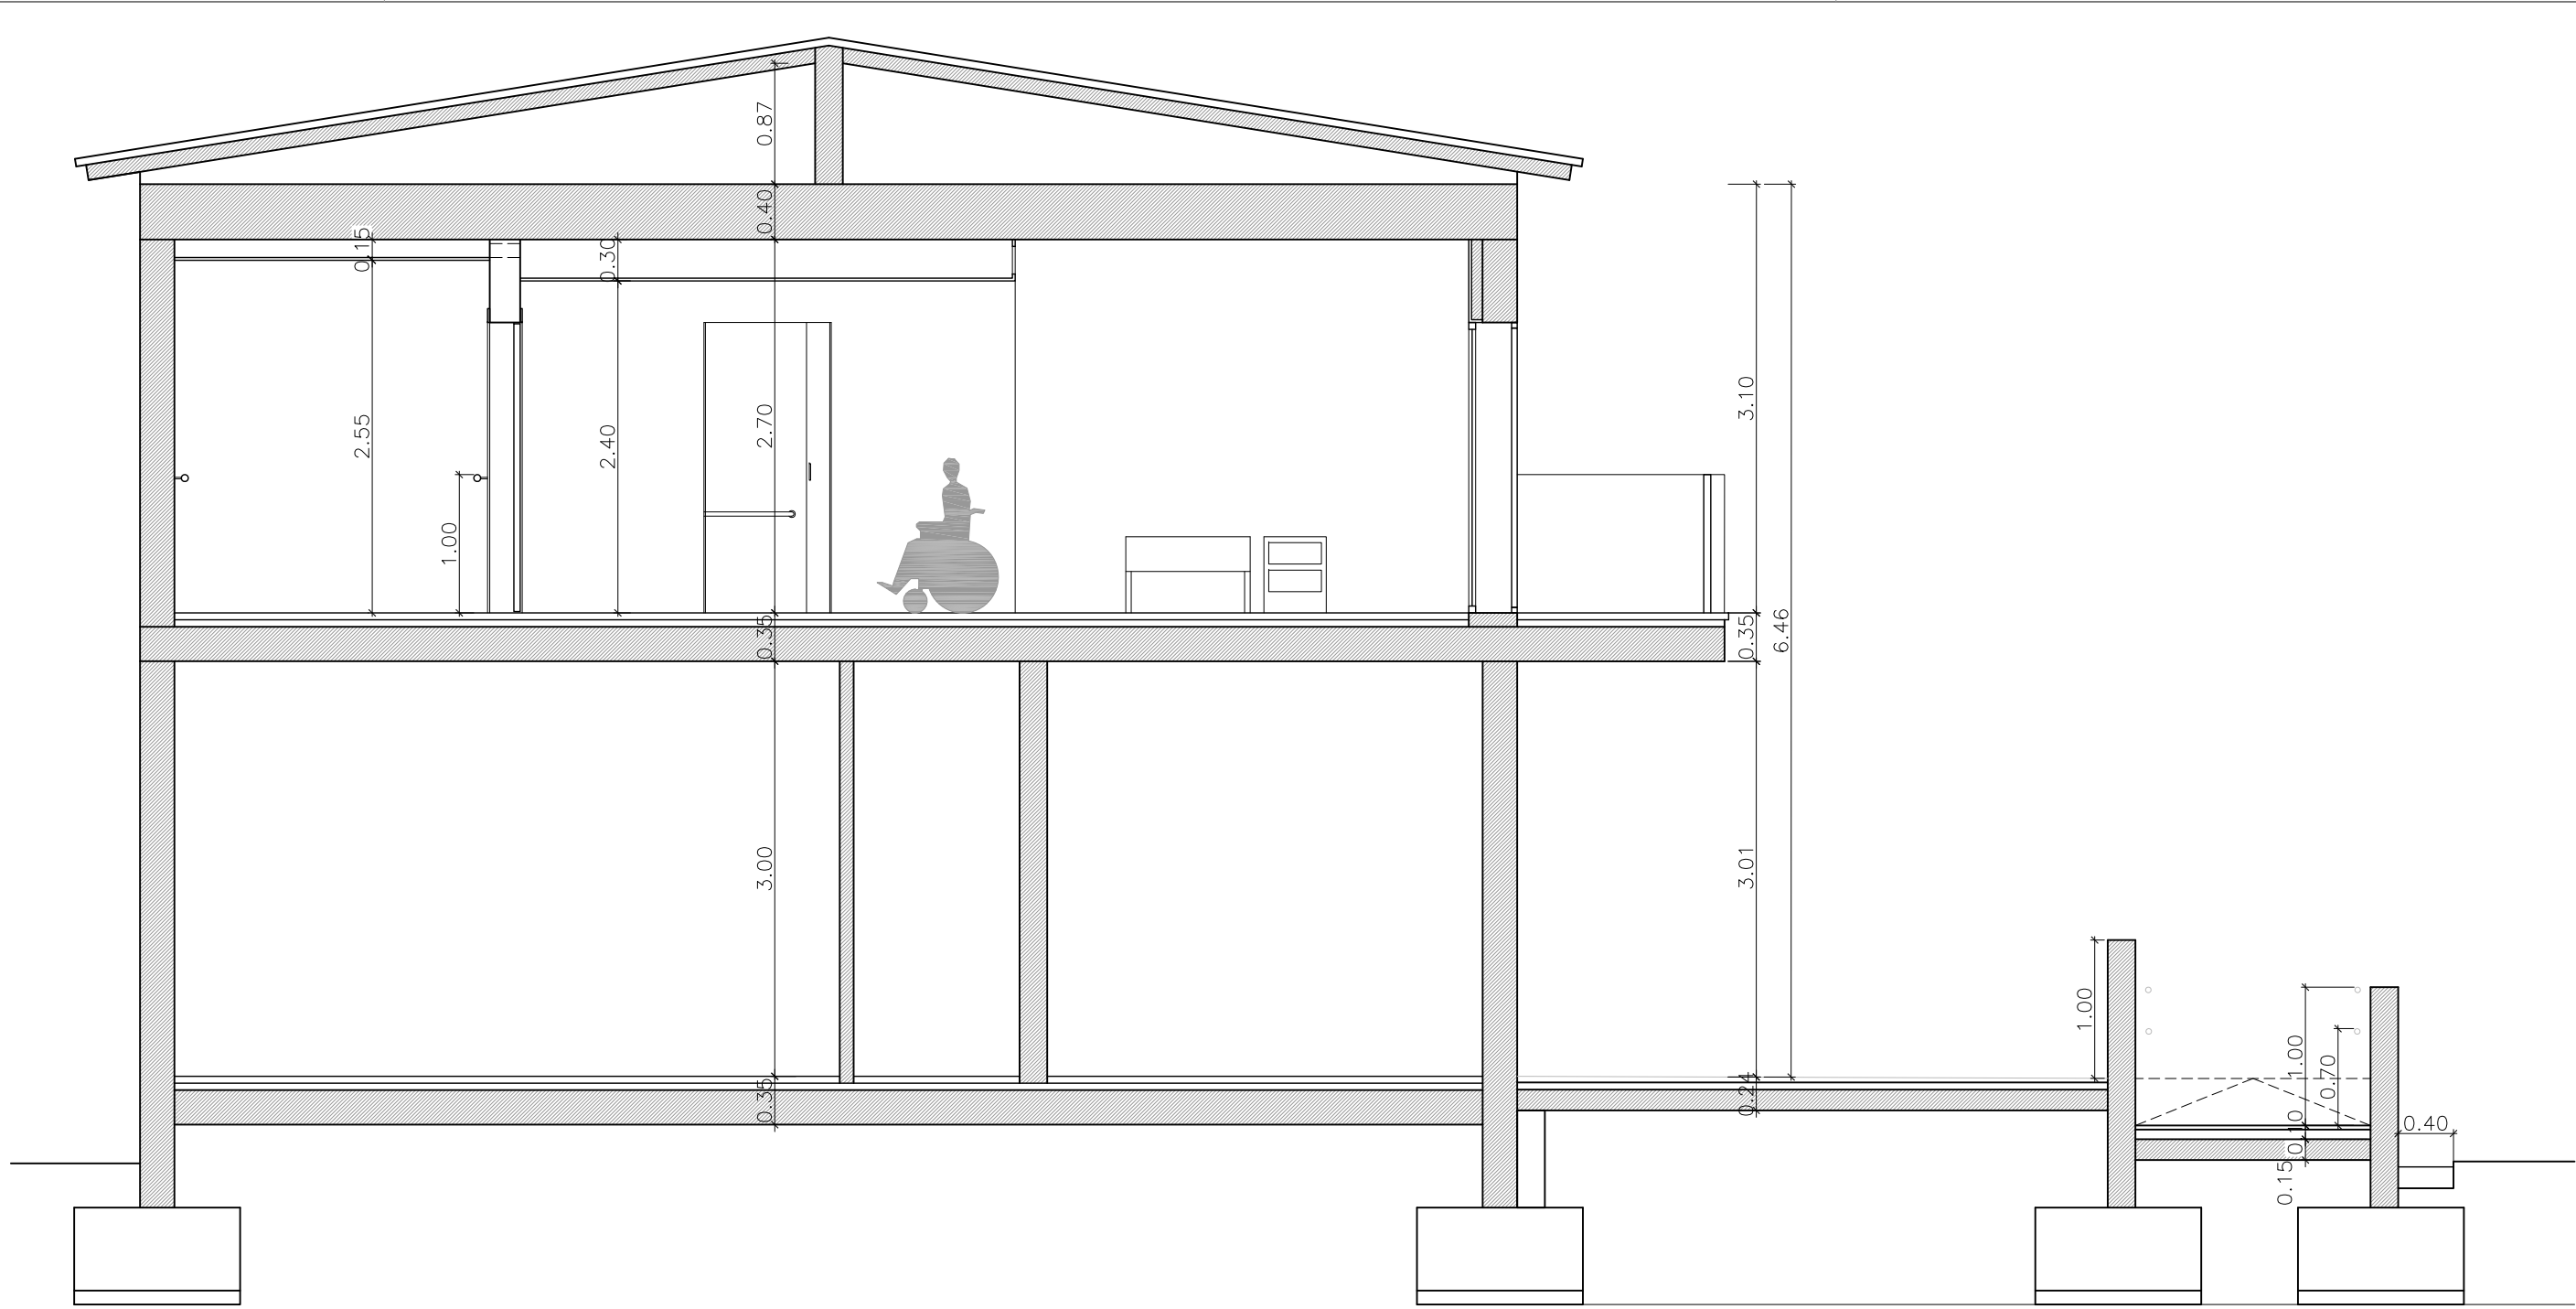


SECCIÓ A-A'

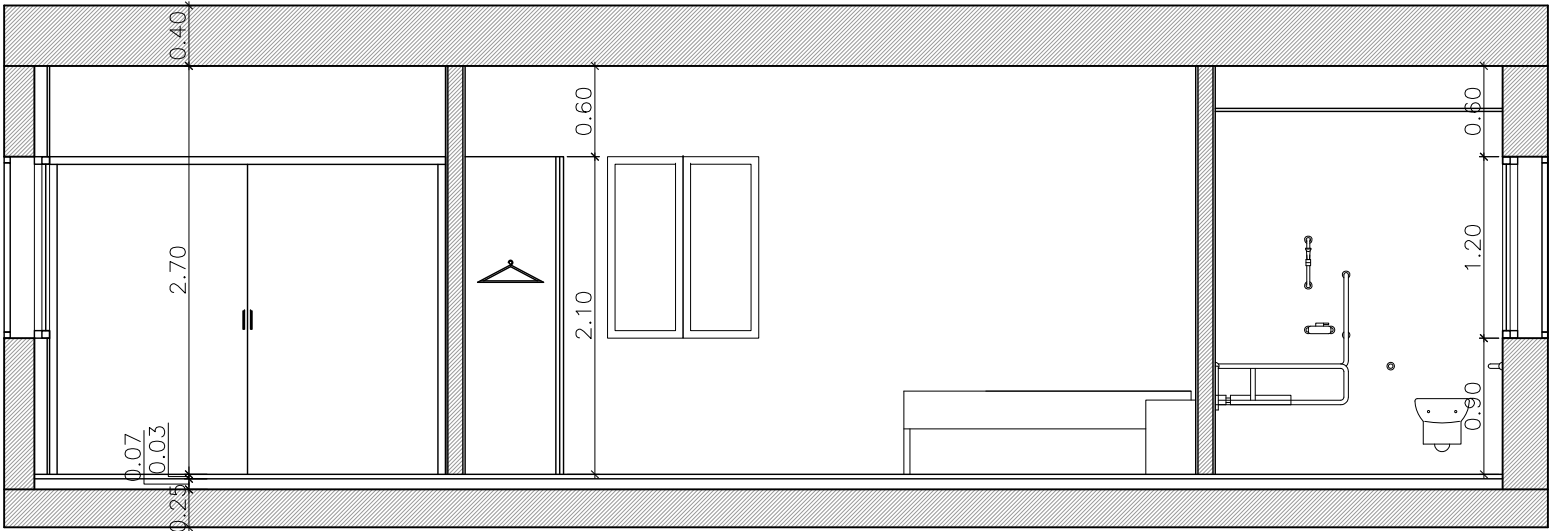

SECCIÓ B-B'

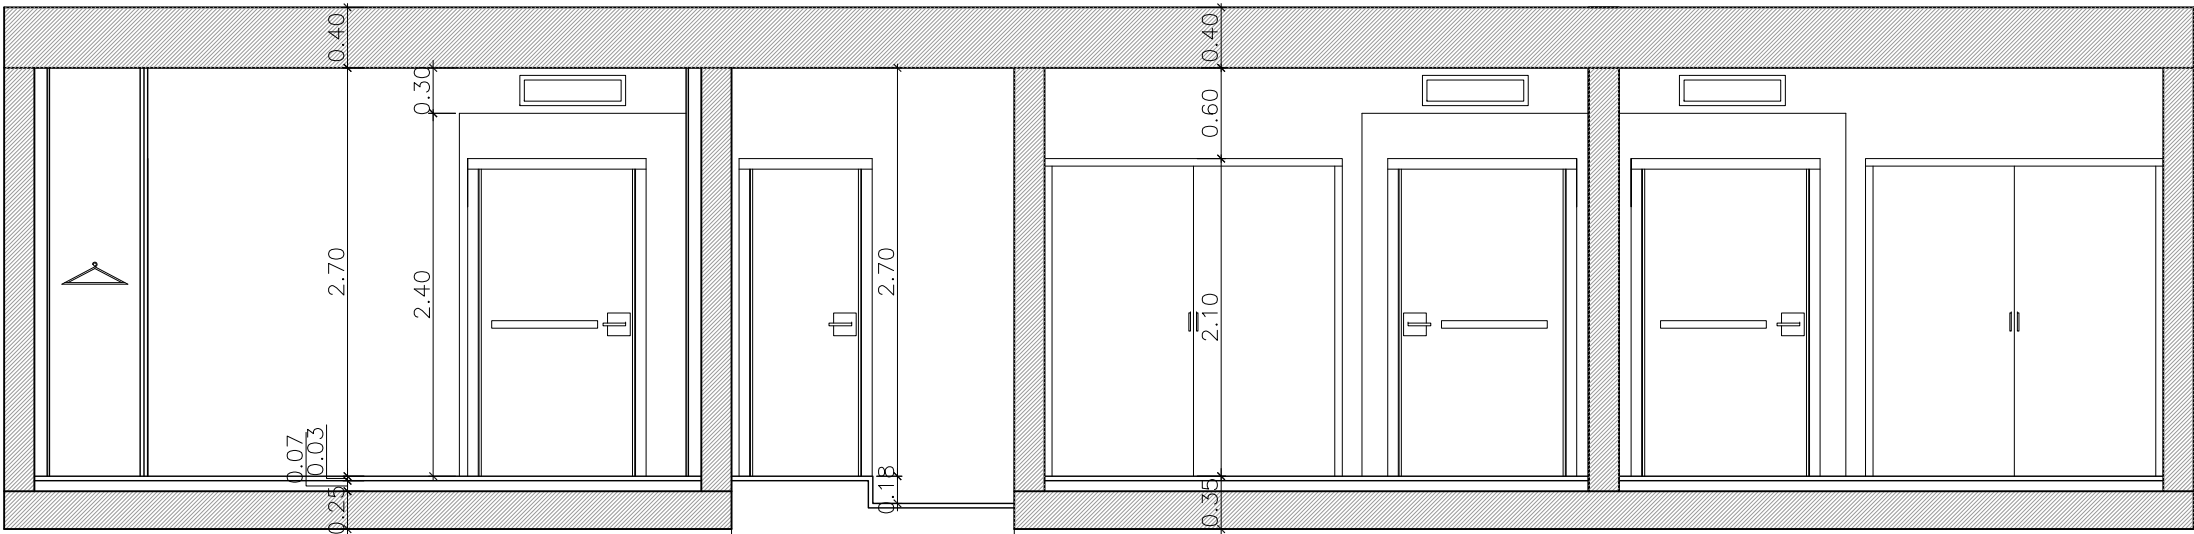

SECCIÓ C-C'

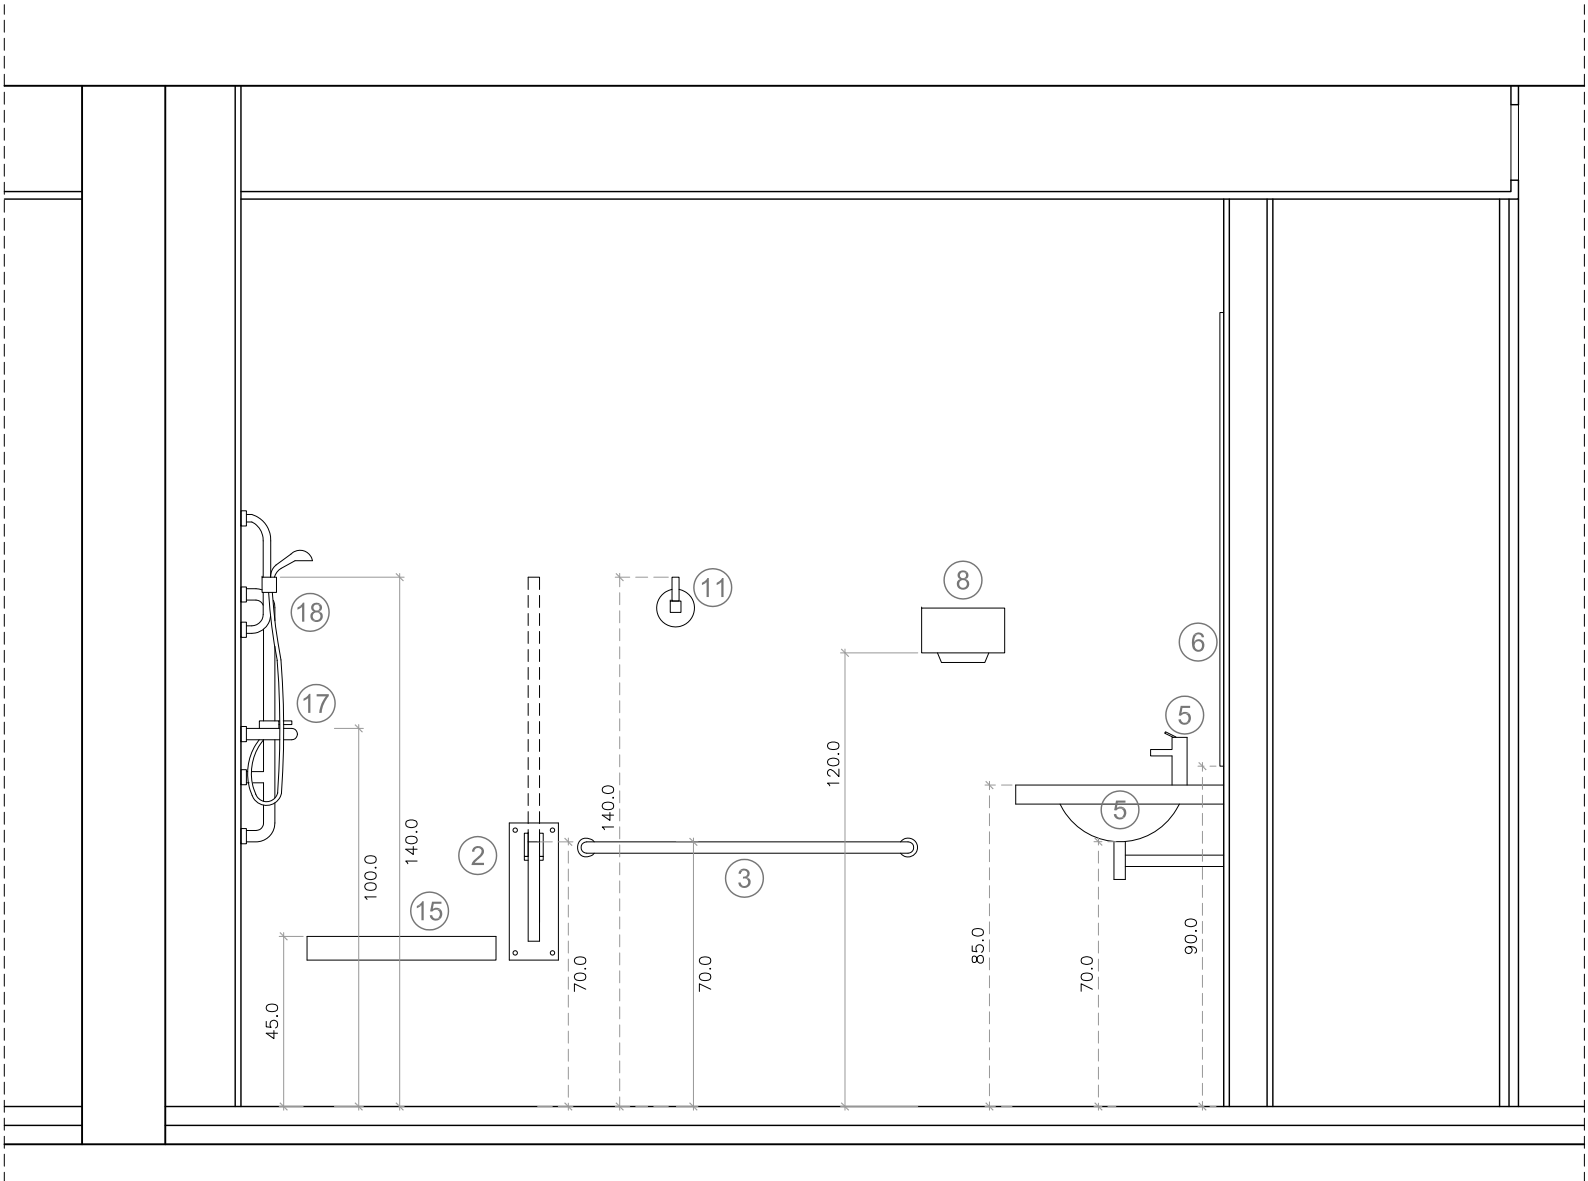

SECCIÓ BANY 1:20

08-01 RF 07 2008

NOTA: NO ES CONSIDERARAN AQUELLES DIMENSIONS QUE CORTINGUIN ESCALANT AQUEST DIBUIX. LES DIMENSIONS NO ACOTADES S'Hauran de CONSULTAR AMB L'EQUIP REDACTOR O COMPROVADES AMB LA DIRECCIÓ FACULTATIVA.

X	30/12/08	PRO. BÀSIC I D'EXECUCIÓ	JSV
REV.	DATA	DETALL	DIBUIX

ARQUITECTE:
JAUME SÁNCHEZ VIDAL
Nº COL: 489386

C/ MOLÍ, 4 07630 CAMPOS
661 718 469 971 652 848
sanchezjaume@coalb.es

PROMOTOR:
AJUNTAMENT DE CAMPOS

PLAÇA MAJOR, 1 07630 CAMPOS
971652143
ajuntament@aj-campos.org - fsureda@aj-campos.org

PROJECTE:
REFORMA DE LA RESIDÈNCIA DE 3ª EDAT
SOR MARIA RAFAELA
O DE LA RAMBLA, SN 07630 CAMPOS

TÍTOL:
**REFORMA
PLANTA PRIMERA
HABITACIONS TIPUS - BANY**

Nº PROJECTE	FASE		
08-01	PRO BÀSIC I D'EXECUCIÓ		
DATA	ESCALA	FORMAT	DIBUIX
30/12/08	1:50 1:20	A1	JSV
NÚMERO			REVISIÓ

011 X



NOTA: NO ES CONSIDERARAN AQUELLES DIMENSIONS QUE S'OBTINGUIN ESCALANT AQUEST DIBUIX. LES DIMENSIONS NO ACOTADES S'HAURAN DE CONSULTAR AMB L'EQUIP REDACTOR O COMPROVADE AMB LA DIRECCIÓ FACULTATIVA.

X	30/12/98	PRO. BÁSIC I D'EXECUCIÓ	JSV
REV.	DATA	DETALL	DIBUIX

ARQUITECTE:
JAUME SÀNCHEZ VIDAL
Nº COL.: 469386

C/ MOLÍ, 4 07630 CAMPOS
661 718 469 971 652 848
sanchezjaume@coaib.es

PROMOTOR:
AJUNTAMENT DE CAMPOS

PLAÇA MAJOR, 1
07630 CAMPOS
971652143
ajuntament@ajcampos.org - fsureda@ajcampos.org


PROJECTE:
REFORMA DE LA RESIDÈNCIA DE 3ª EDAT
SOR MARIA RAFELA
C/ DE LA RAMBLA, S/N
07630 CAMPOS

TÍTOL:
ENDERROC - OBRA NOVA
PLANTA BAIXA
PLANTA PRIMERA

Nº PROJECTE		FASE	
08-01		P. BÀSIC I D'EXEC.	
DATA	ESCALA	FORMAT	DIBUIX
30/12/08	1:50	A1	JSV
NÚMERO			REVISIÓ

012

A

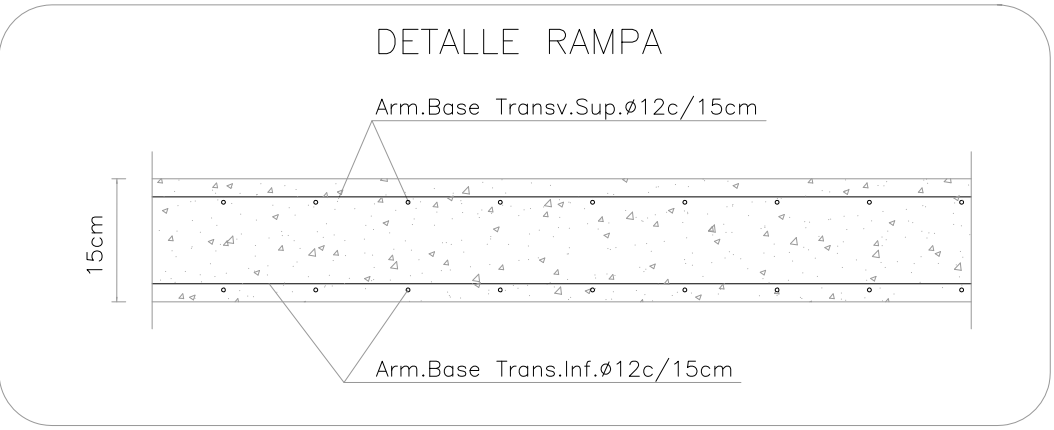



Technical drawing of a staircase section. The drawing shows a ramp and a staircase. The ramp is labeled "RAMPA # Ø12 c/15 SUP i INF" and has a width of 19.85. The staircase is labeled "LOSILLA ESCALA # Ø12 c/15 SUP i INF" and has a width of 3.50. The total width of the section is 16.55. The height of the section is 6.37. The drawing includes dimensions for the ramp and staircase, as well as reinforcement details.

Reinforcement details:

- RAMPA # Ø12 c/15 SUP i INF
- LOSILLA ESCALA # Ø12 c/15 SUP i INF

Dimensions:


- Width of ramp: 19.85
- Width of staircase: 3.50
- Total width: 16.55
- Height: 6.37

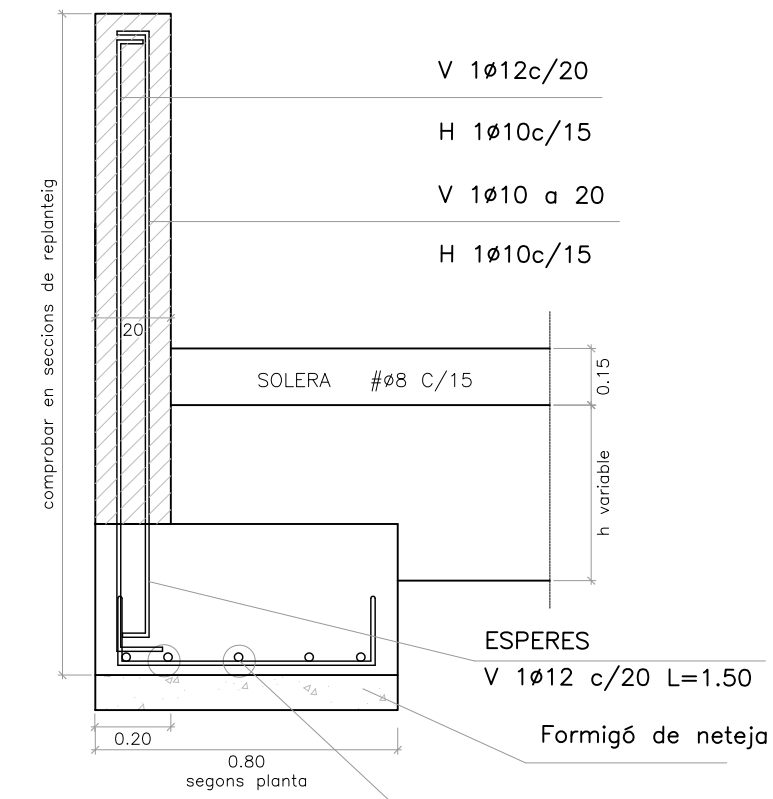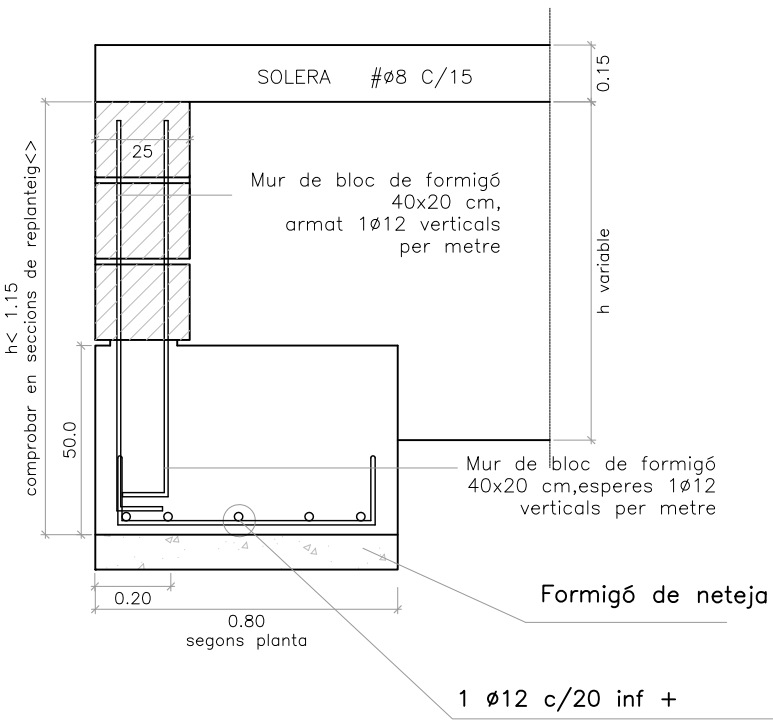

E01	X
-----	---

E01

X

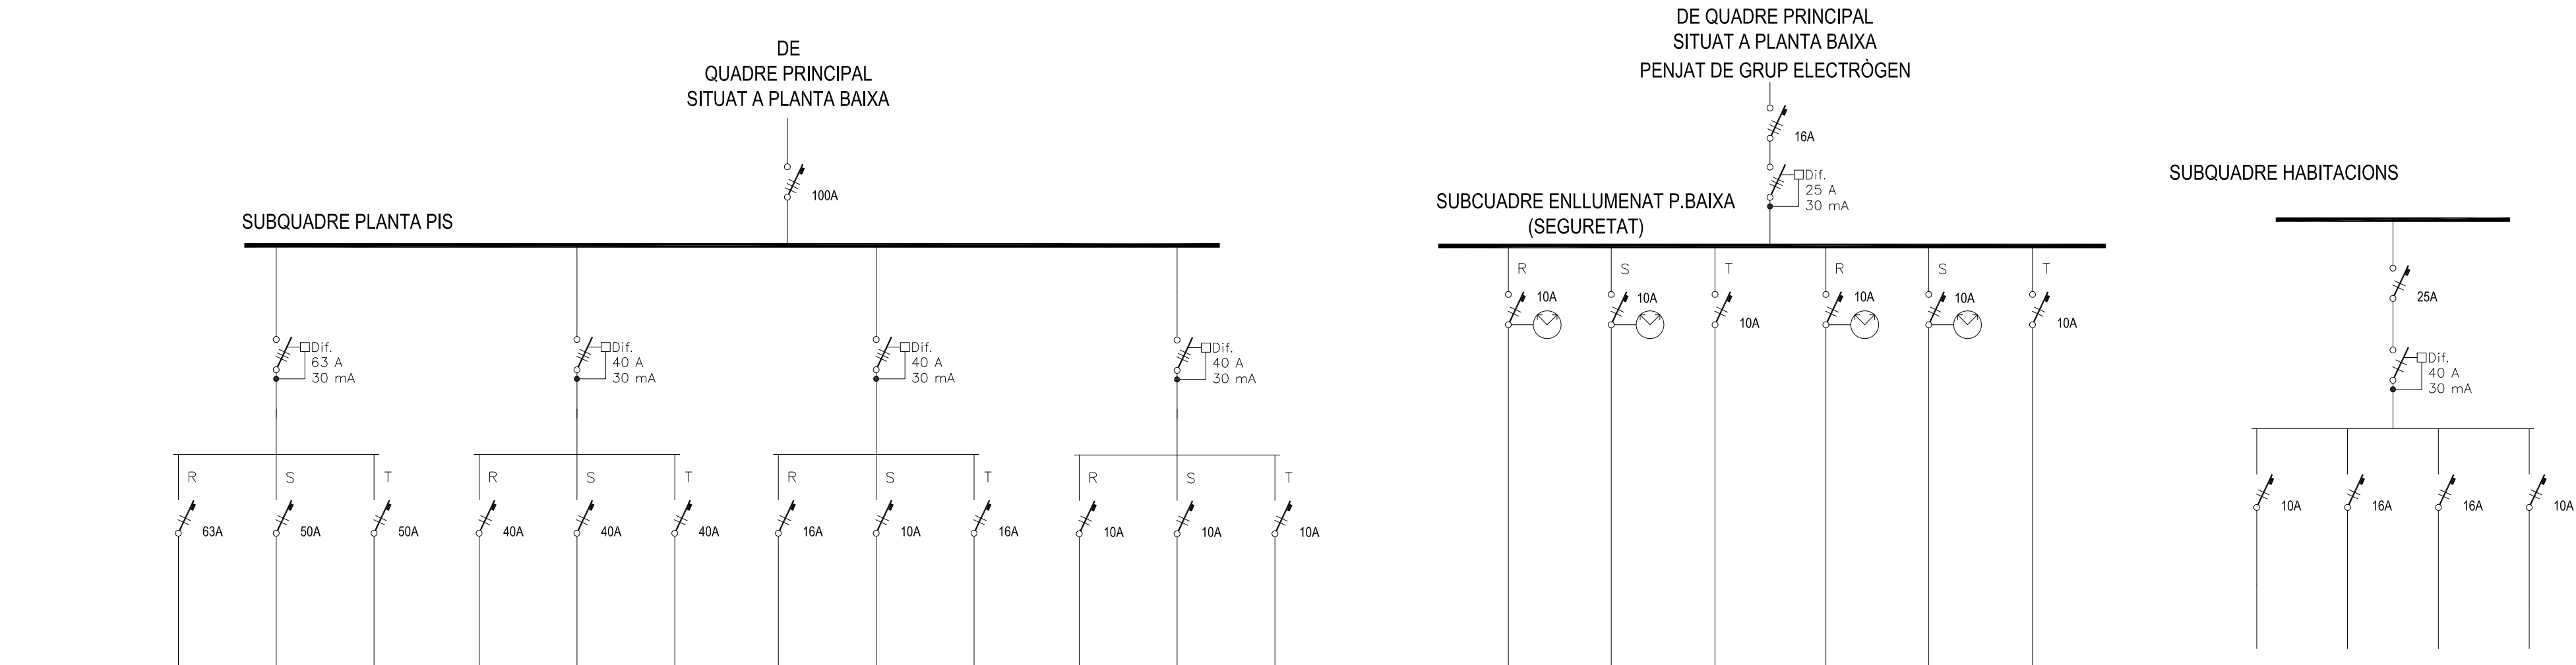


ZONA/CIRCUITO	HABITACIONS 31,32,33	HABITACIONS 27,28,29,30	HABITACIONS 23,24,25,26	HABITACIONS EXISTENTS	HABITACIONS EXISTENTS	HABITACIONS EXISTENTS	TOMES PASSADIS	IL·LUMINACIÓ MAGATZEMS	TOMES MAGATZEM	CLIMATITZACIÓ PASSADIS D.	CLIMATITZACIÓ PASSADIS E.	CLIMATITZACIÓ HALL
POTENCIA (W)	12.250	9.800	9.800	9.800	9.800	7.350	1000	300	1.000	400	400	400
INTENSIDAD (A)	53,26	42,61	42,61	---	---	---	4,35	---	---	0,87	---	---
LONGITUD (M)	44	38	26	---	---	---	44	---	---	14	---	---
SECCION (mm²)	16	10	10	10	10	10	2,5	1,5	2,5	1,5	1,5	1,5
C.d.t (%)	2,46	1,56	1,07	---	---	---	1,28	---	---	0,08	---	---

ZONA/CIRCUITO	ENLLUMENAT PAS. DRETA	ENLLUMENAT PAS. DRETA	ENLLUMENAT EMERGENCIES	ENLLUMENAT P. ESQ.-HALL	ENLLUMENAT P. ESQ.-HALL	ENLLUMENAT EMERGENCIES
POTENCIA (W)	588	504	126	672	588	126
INTENSIDAD (A)	2,56	2,19	0,55	---	---	0,55
LONGITUD (M)	44	42	44	---	---	35
SECCION (mm²)	1,5	1,5	1,5	1,5	1,5	1,5
C.d.t (%)	1,29	1,00	0,27	---	---	0,2

ZONA/CIRCUITO	ENLLUMENAT	TOMES DORMITORI	TOMES BANY	CLIMATITZACIÓ
POTENCIA (W)	350	1000	1000	100
INTENSIDAD (A)	1,52	4,35	4,35	4,35
LONGITUD (M)	9	12	8	4
SECCION (mm²)	1,5	2,5	2,5	1,5
C.d.t (%)	0,14	0,32	0,22	0,22

08-01 RF 07 2008

NOTA: NO ES CONSIDERARAN AQUELLES DIMENSIONS QUE S'OBTINGUIN ESCALANT AQUEST DIBUIX. LES DIMENSIONS NO ACOTADES S'HAURAN DE CONSULTAR AMB L'EQUIP REDACTOR O COMPROVADES AMB LA DIRECCIÓ FACULTATIVA.

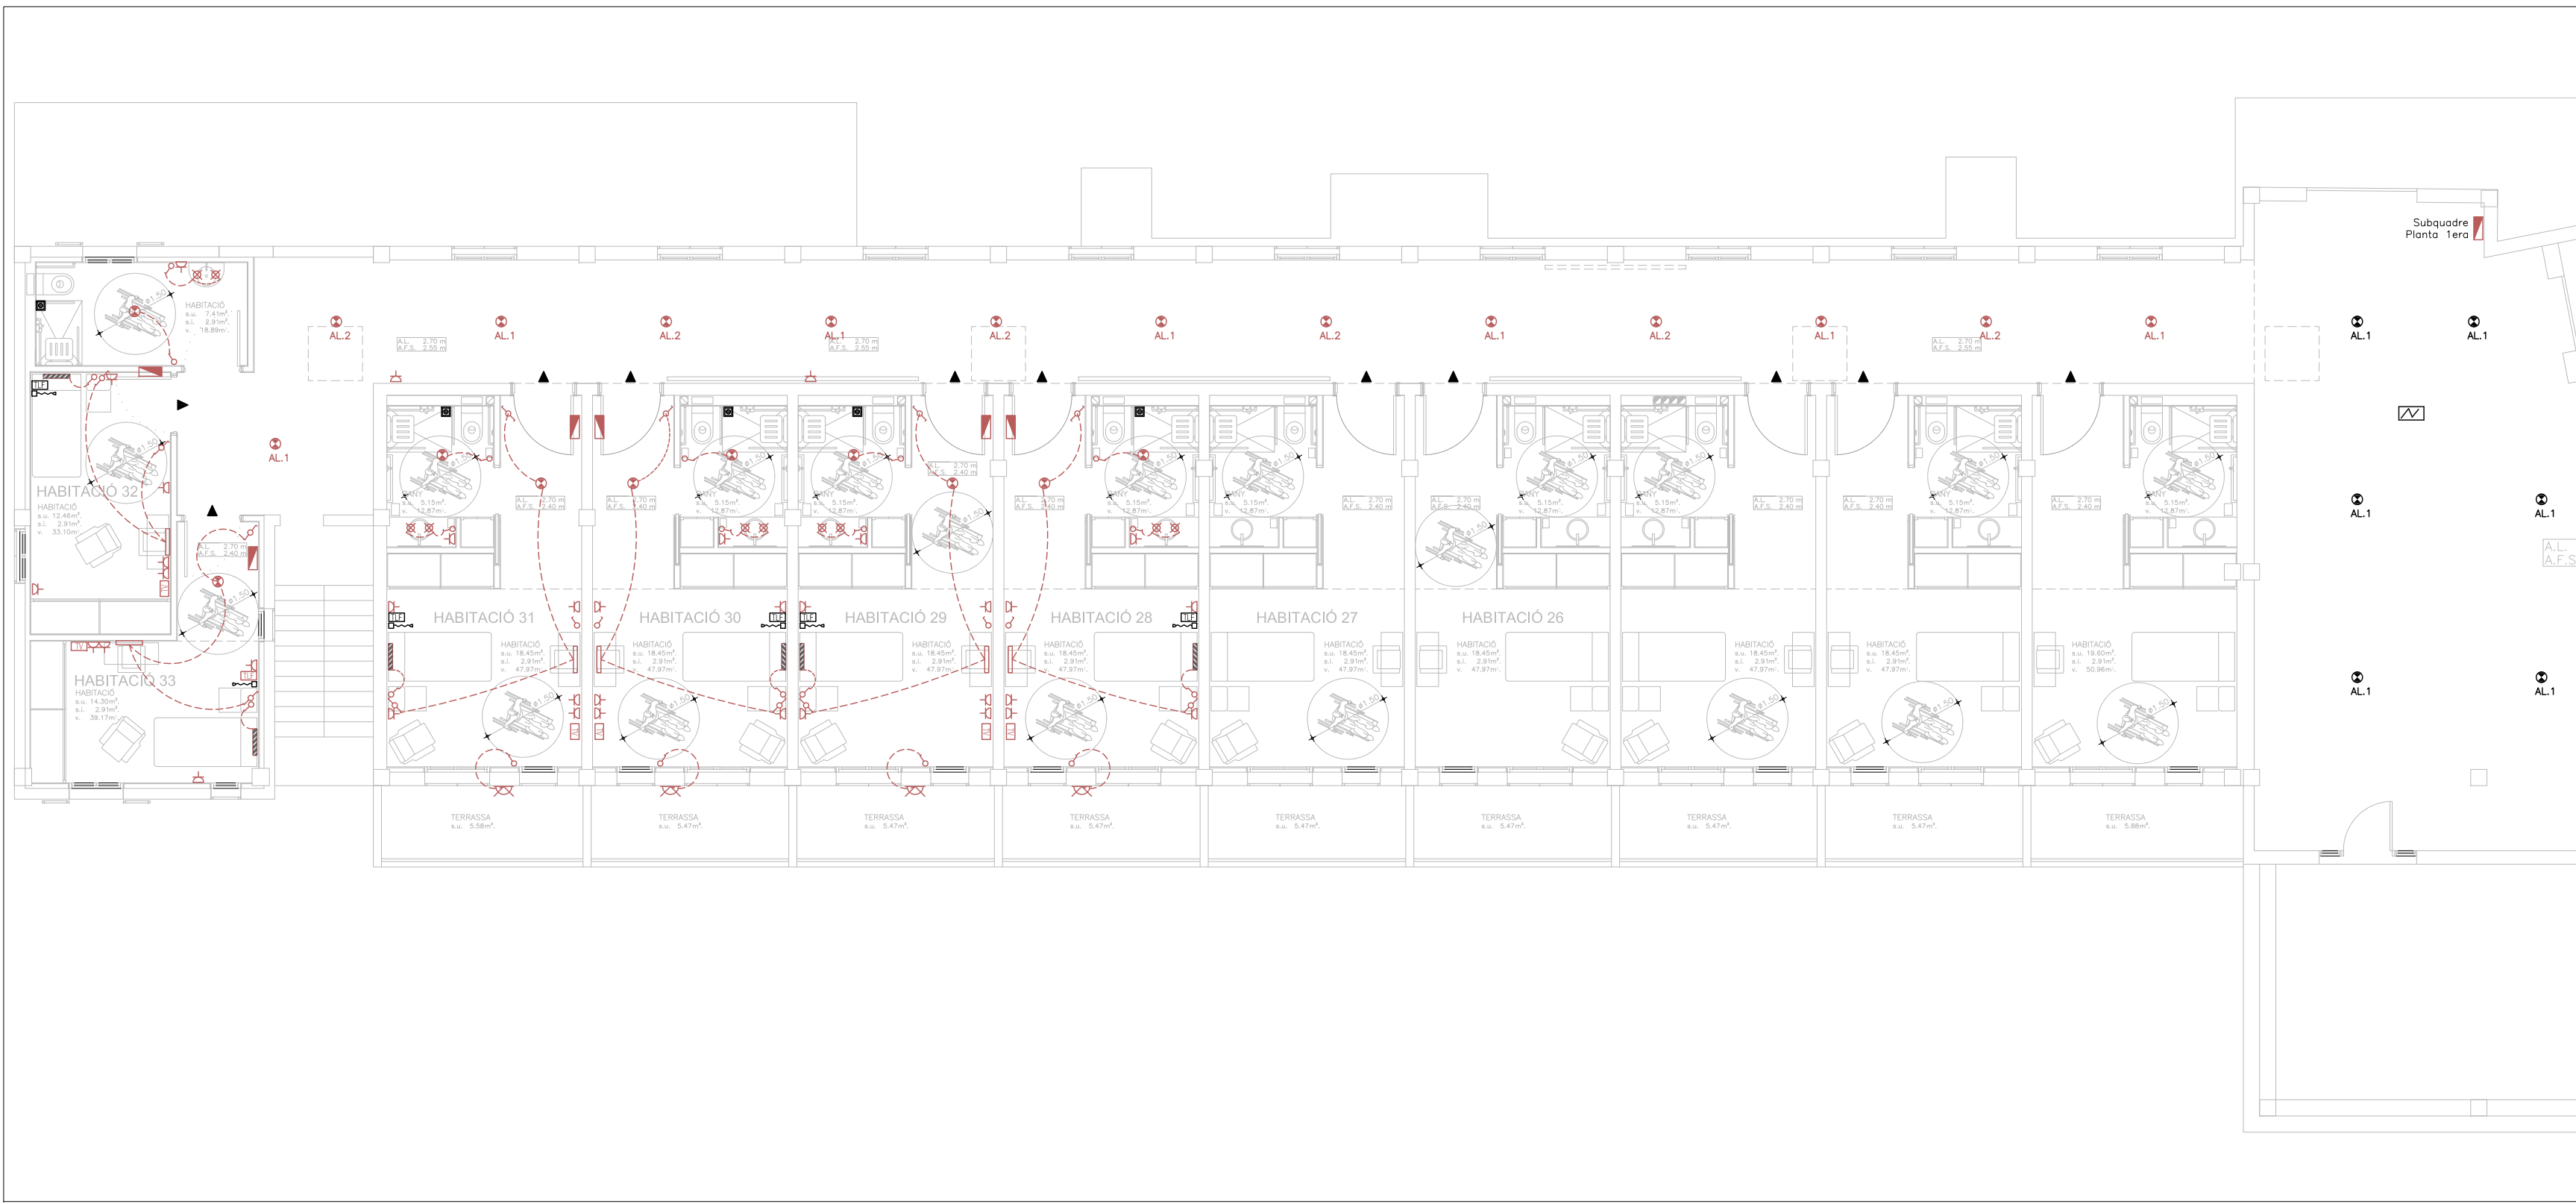

- LLEGENDA
- Interruptor simple
 - Interruptor commutador
 - Interruptor de creuament
 - Endoll
 - Endoll Estanc
 - Focus halògen
 - Downligh 2x18 W
 - Luminària capçal llit fluorescent tipus clínica
 - Luminària empotrada paret llum ambient nit
 - Luminària exterior
 - Luminària escala interior
 - Fluorescent
 - Hublot (60 w)
 - Subcuadre elèctric dormitori (Fase R; S; T)
 - Luminària emergència 70 lumens / 1h
 - Luminària emergència + senyalització 155 lumens / 1h

- LLEGENDA
- Alarma infermeres (tipus pera)
 - Alarma infermeres bany
 - Interruptor finalització alarma infermeres
 - Indicador lluminós d'alarma infermeres
 - Toma telèfon
 - Toma televisió
 - Control Alarmes Asistencials

X	30/12/08	PRO. BÀSIC I D'EXECUCIÓ	JSV
REV.	DATA	DETALL	DIBUIX

ARQUITECTE:
JAUME SÀNCHEZ VIDAL
Nº COL: 469386

C/ MOLLÍ, 4
07630 CAMPOS
661 718 469
sanchezjaume@coaib.es

07630 CAMPOS
971 652 848

PROMOTOR:
AJUNTAMENT DE CAMPOS

PLAÇA MAJOR, 1
07630 CAMPOS
971652143
ajuntament@ajcampos.org - fsureda@ajcampos.org

PROJECTE:
REFORMA DE LA RESIDÈNCIA DE 3ª EDAT SOR MARIA RAFELA
C/ DE LA RAMBLA, S/N
07630 CAMPOS


1a FASE

TÍTOL:
INSTAL·LACIÓ ELÈCTRICA PLANTA PRIMERA


Nº PROJECTE	FASE	ESCALA	FORMAT	DIBUIX
08-01	P. BÀSIC I D'EXEC.	1:100	A2	JSV
DATA	30/12/08	REVISIÓ		

102


A

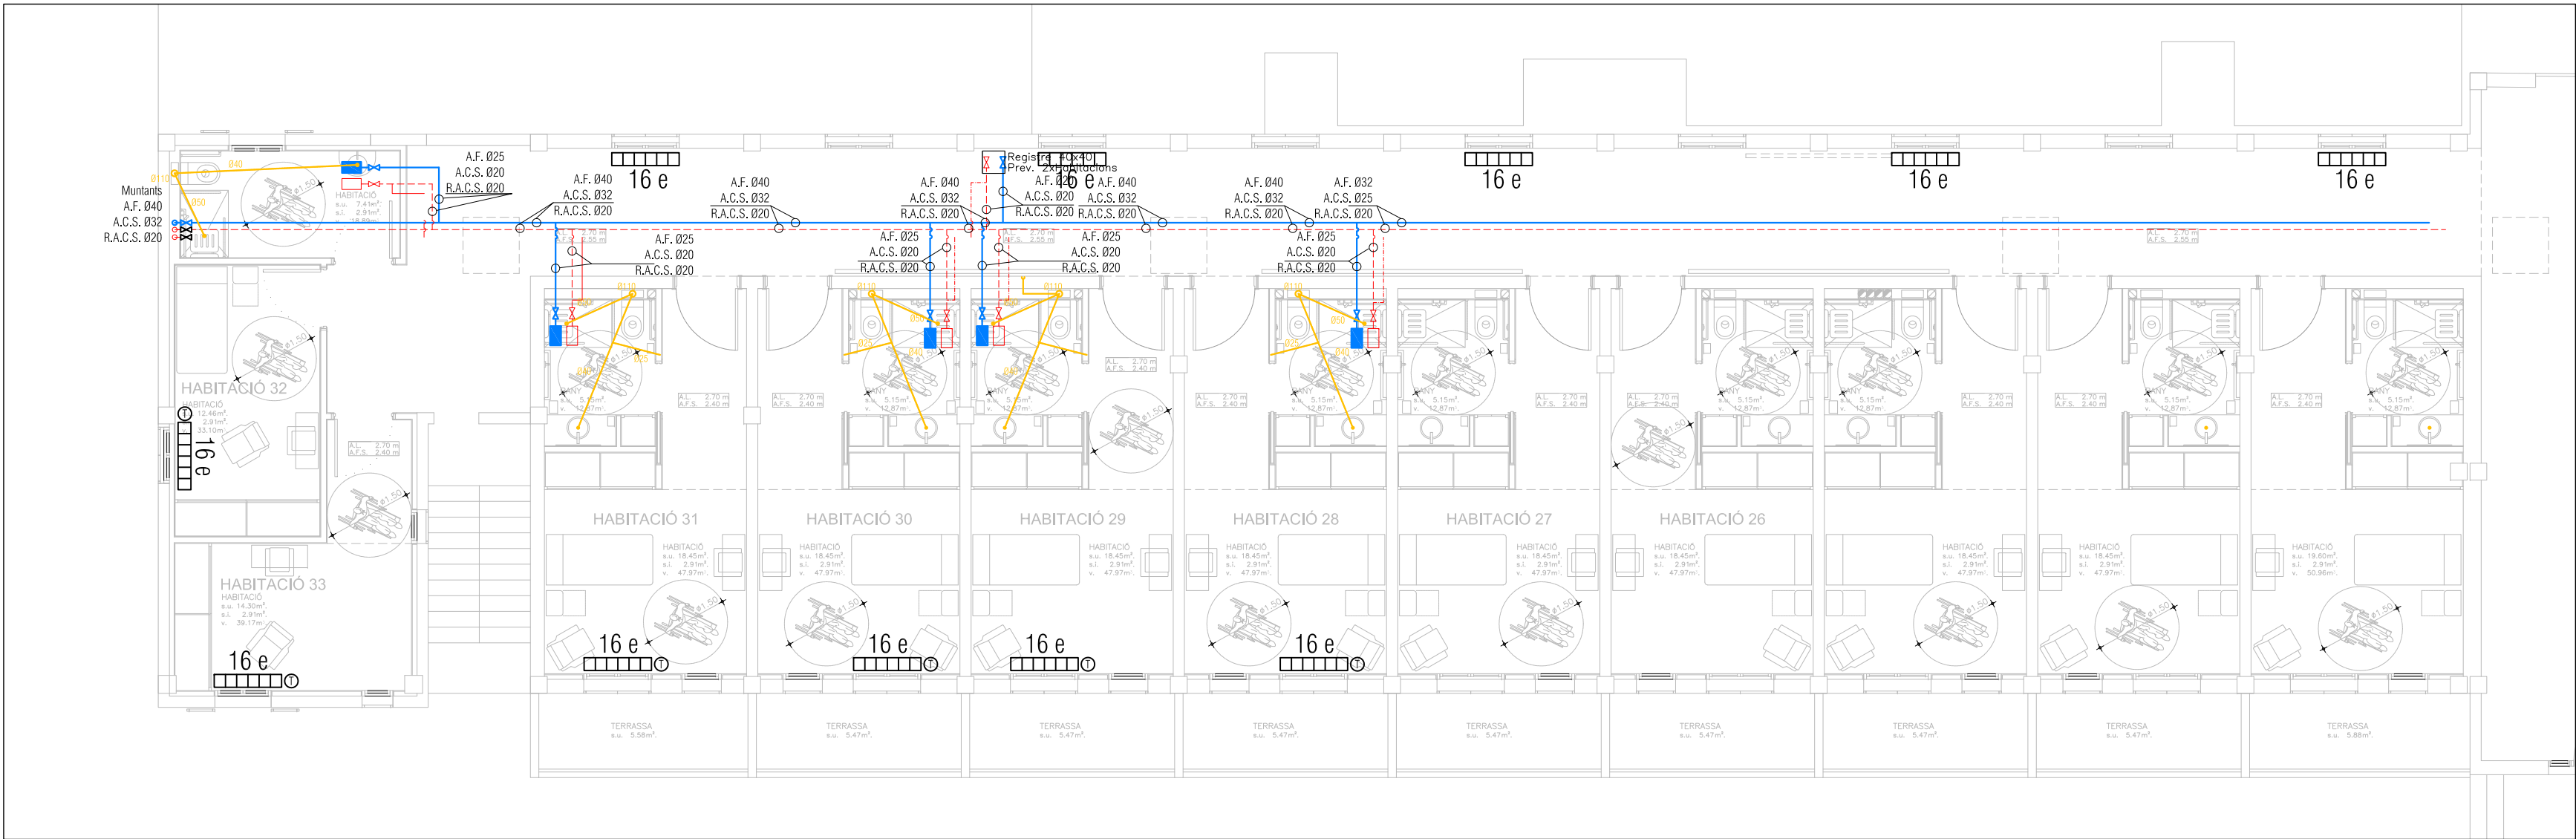

PLANTA PIS e1:100

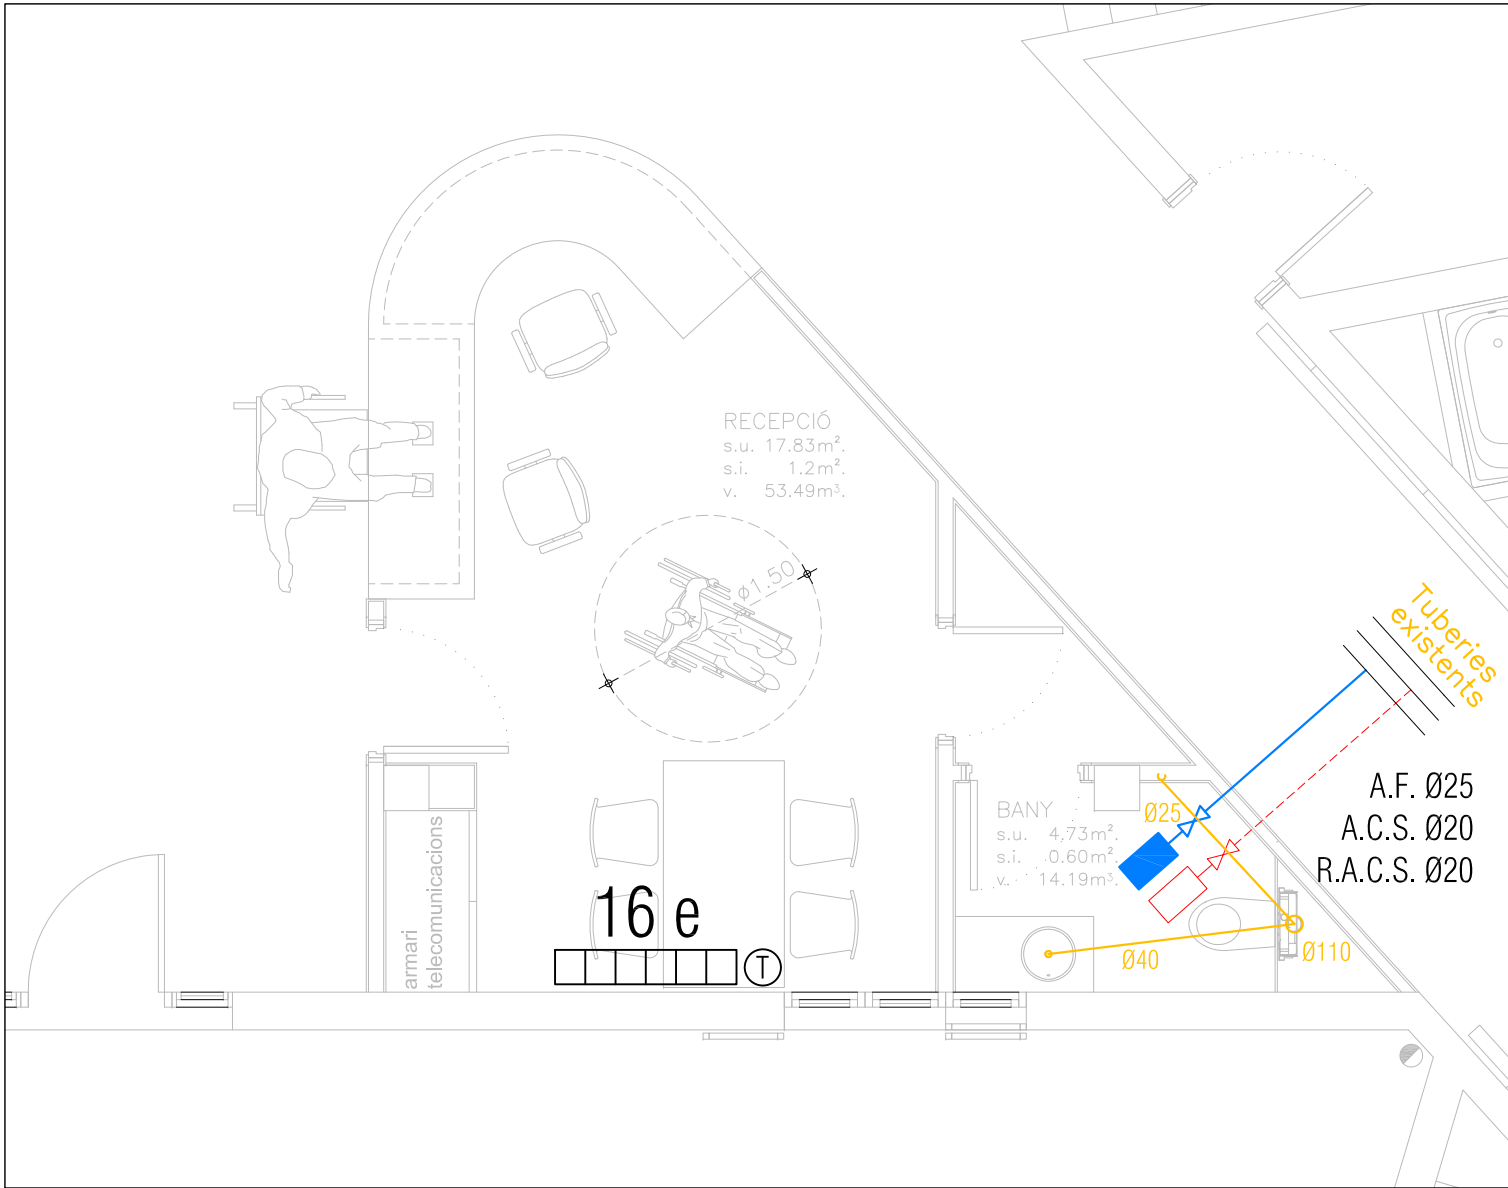

PLANTA BAIXA e1:50

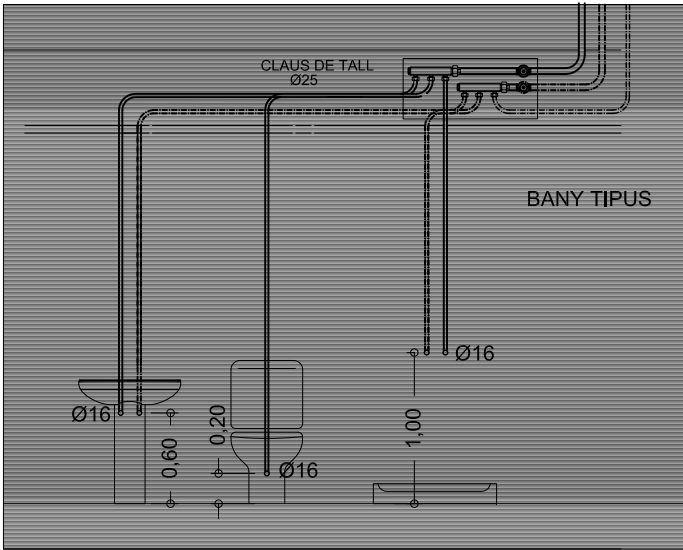

Aparato sanitario	Evacuación Ømin	Agua fría Ømin	ACS Ømin
Lavabo	Ø40	Ø16	Ø16
Inodoro	Ø110	Ø16	-
Ducha	Ø40	Ø16	Ø16
Bañera	Ø40	Ø20	Ø20
Fregadero	Ø40	Ø16	Ø16
Urinario	Ø40	Ø16	-

08-01 RF 07 2008

NOTA: NO ES CONSIDERARAN AQUELLES DIMENSIONS QUE S'OBTINGUIN ESCALANT AQUEST DIBUIX. LES DIMENSIONS NO ACOTADES S'HAURAN DE CONSULTAR AMB L'EQUIP REDACTOR O COMPROVADES AMB LA DIRECCIÓ FACULTATIVA.

X	30/12/08	PRO. BÀSIC I D'EXECUCIÓ	JSV
REV.	DATA	DETALL	DIBUIX

ARQUITECTE:
JAUME SÀNCHEZ VIDAL
Nº COL: 469386

C/ MOLÍ, 4 07630 CAMPOS
661 718 469 971 652 848
sanchezjaume@coaib.es

PROMOTOR:
AJUNTAMENT DE CAMPOS

PLAÇA MAJOR, 1 07630 CAMPOS
971652143
ajuntament@ajcampos.org - fsureda@ajcampos.org

PROJECTE:
REFORMA DE LA RESIDÈNCIA DE 3ª EDAT SOR MARIA RAFELA 1a FASE
C/ DE LA RAMBLA, S/N 07630 CAMPOS

TÍTOL:
INSTAL. CALEFACCIÓ, FONTANERIA I SANEJAMENT
PLANTA BAIXA
PLANTA PRIMERA

Nº PROJECTE	FASE		
08-01	P. BÀSIC I D'EXEC.		
DATA	ESCALA	FORMAT	DIBUIX
30/12/08	1:100	A2	JSV
NÚMERO			REVISIÓ

103 **A**