

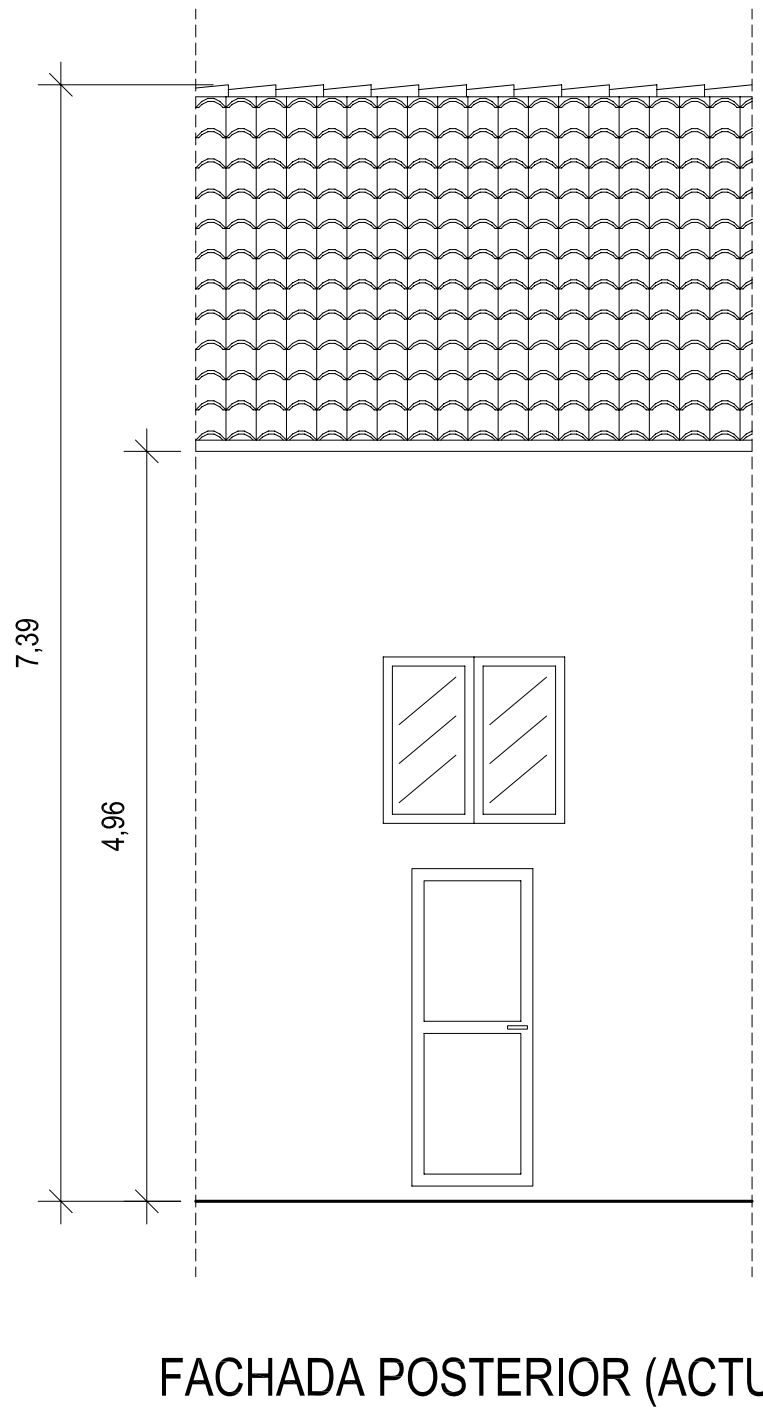
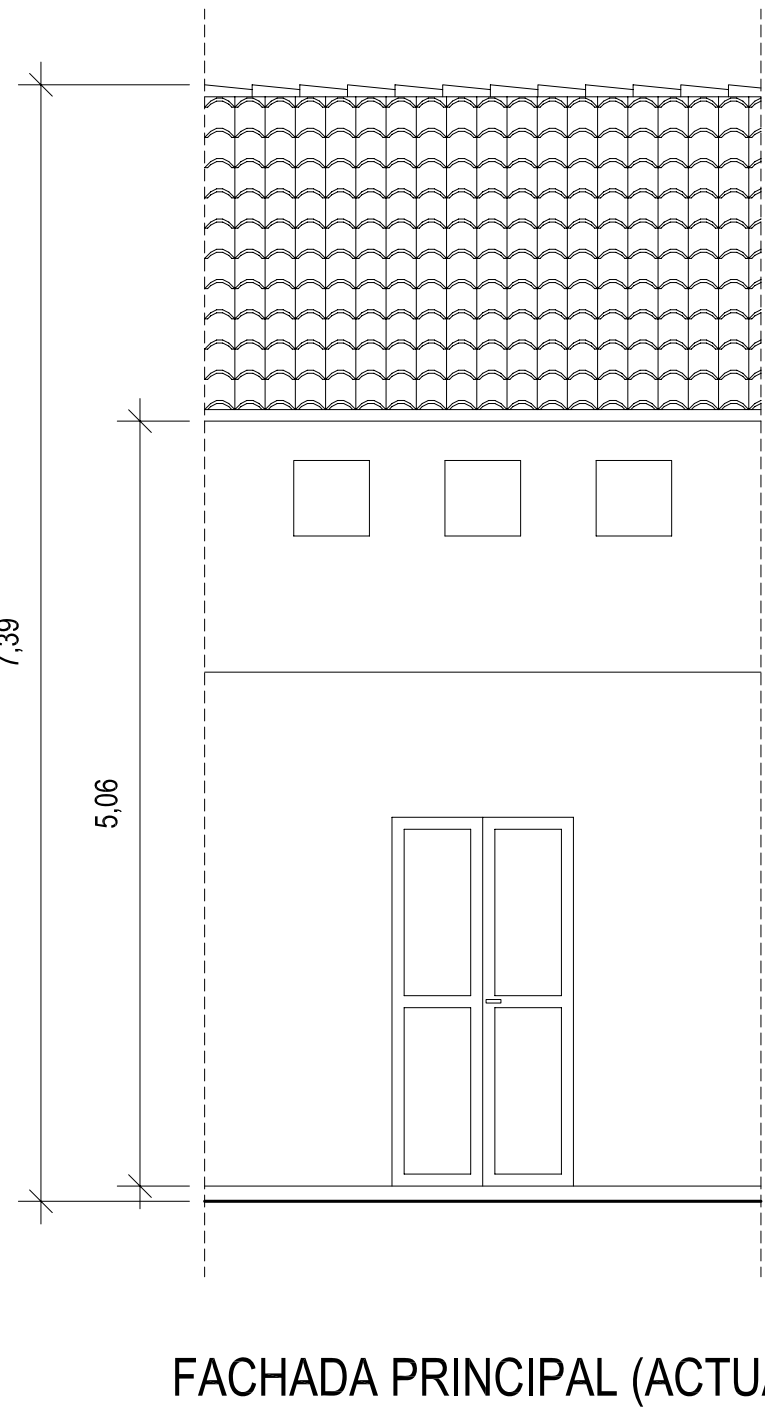
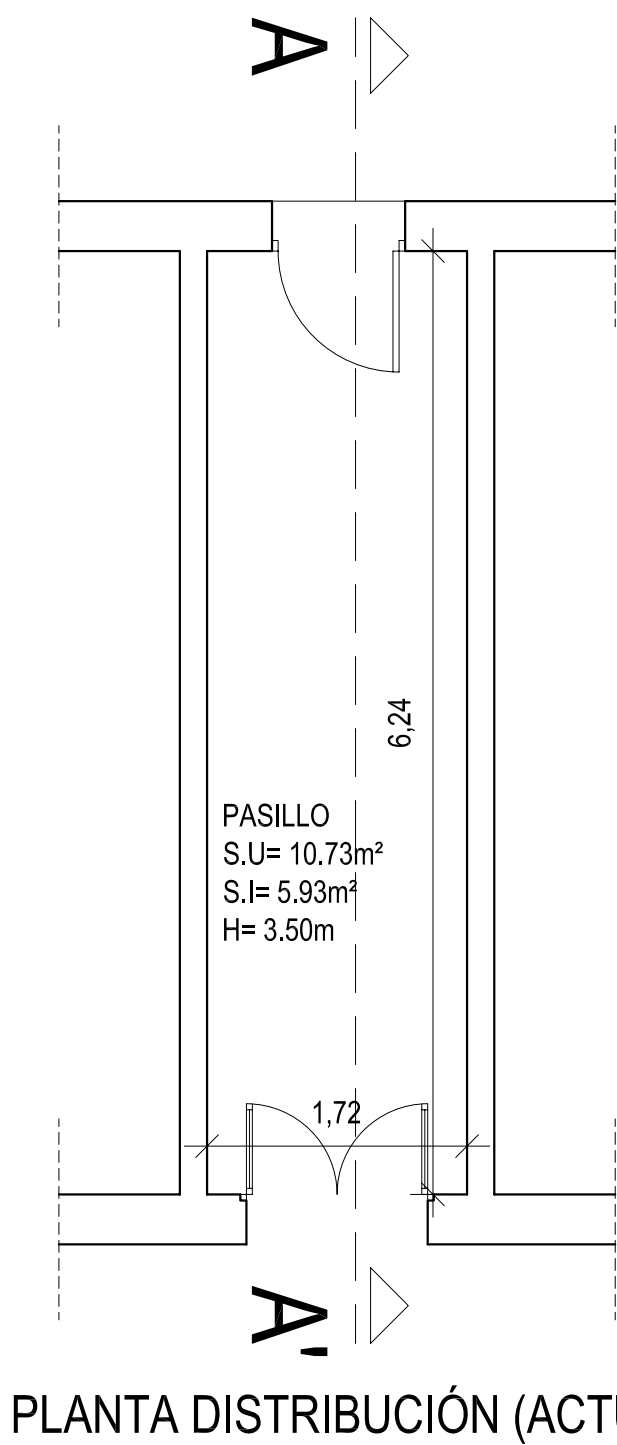
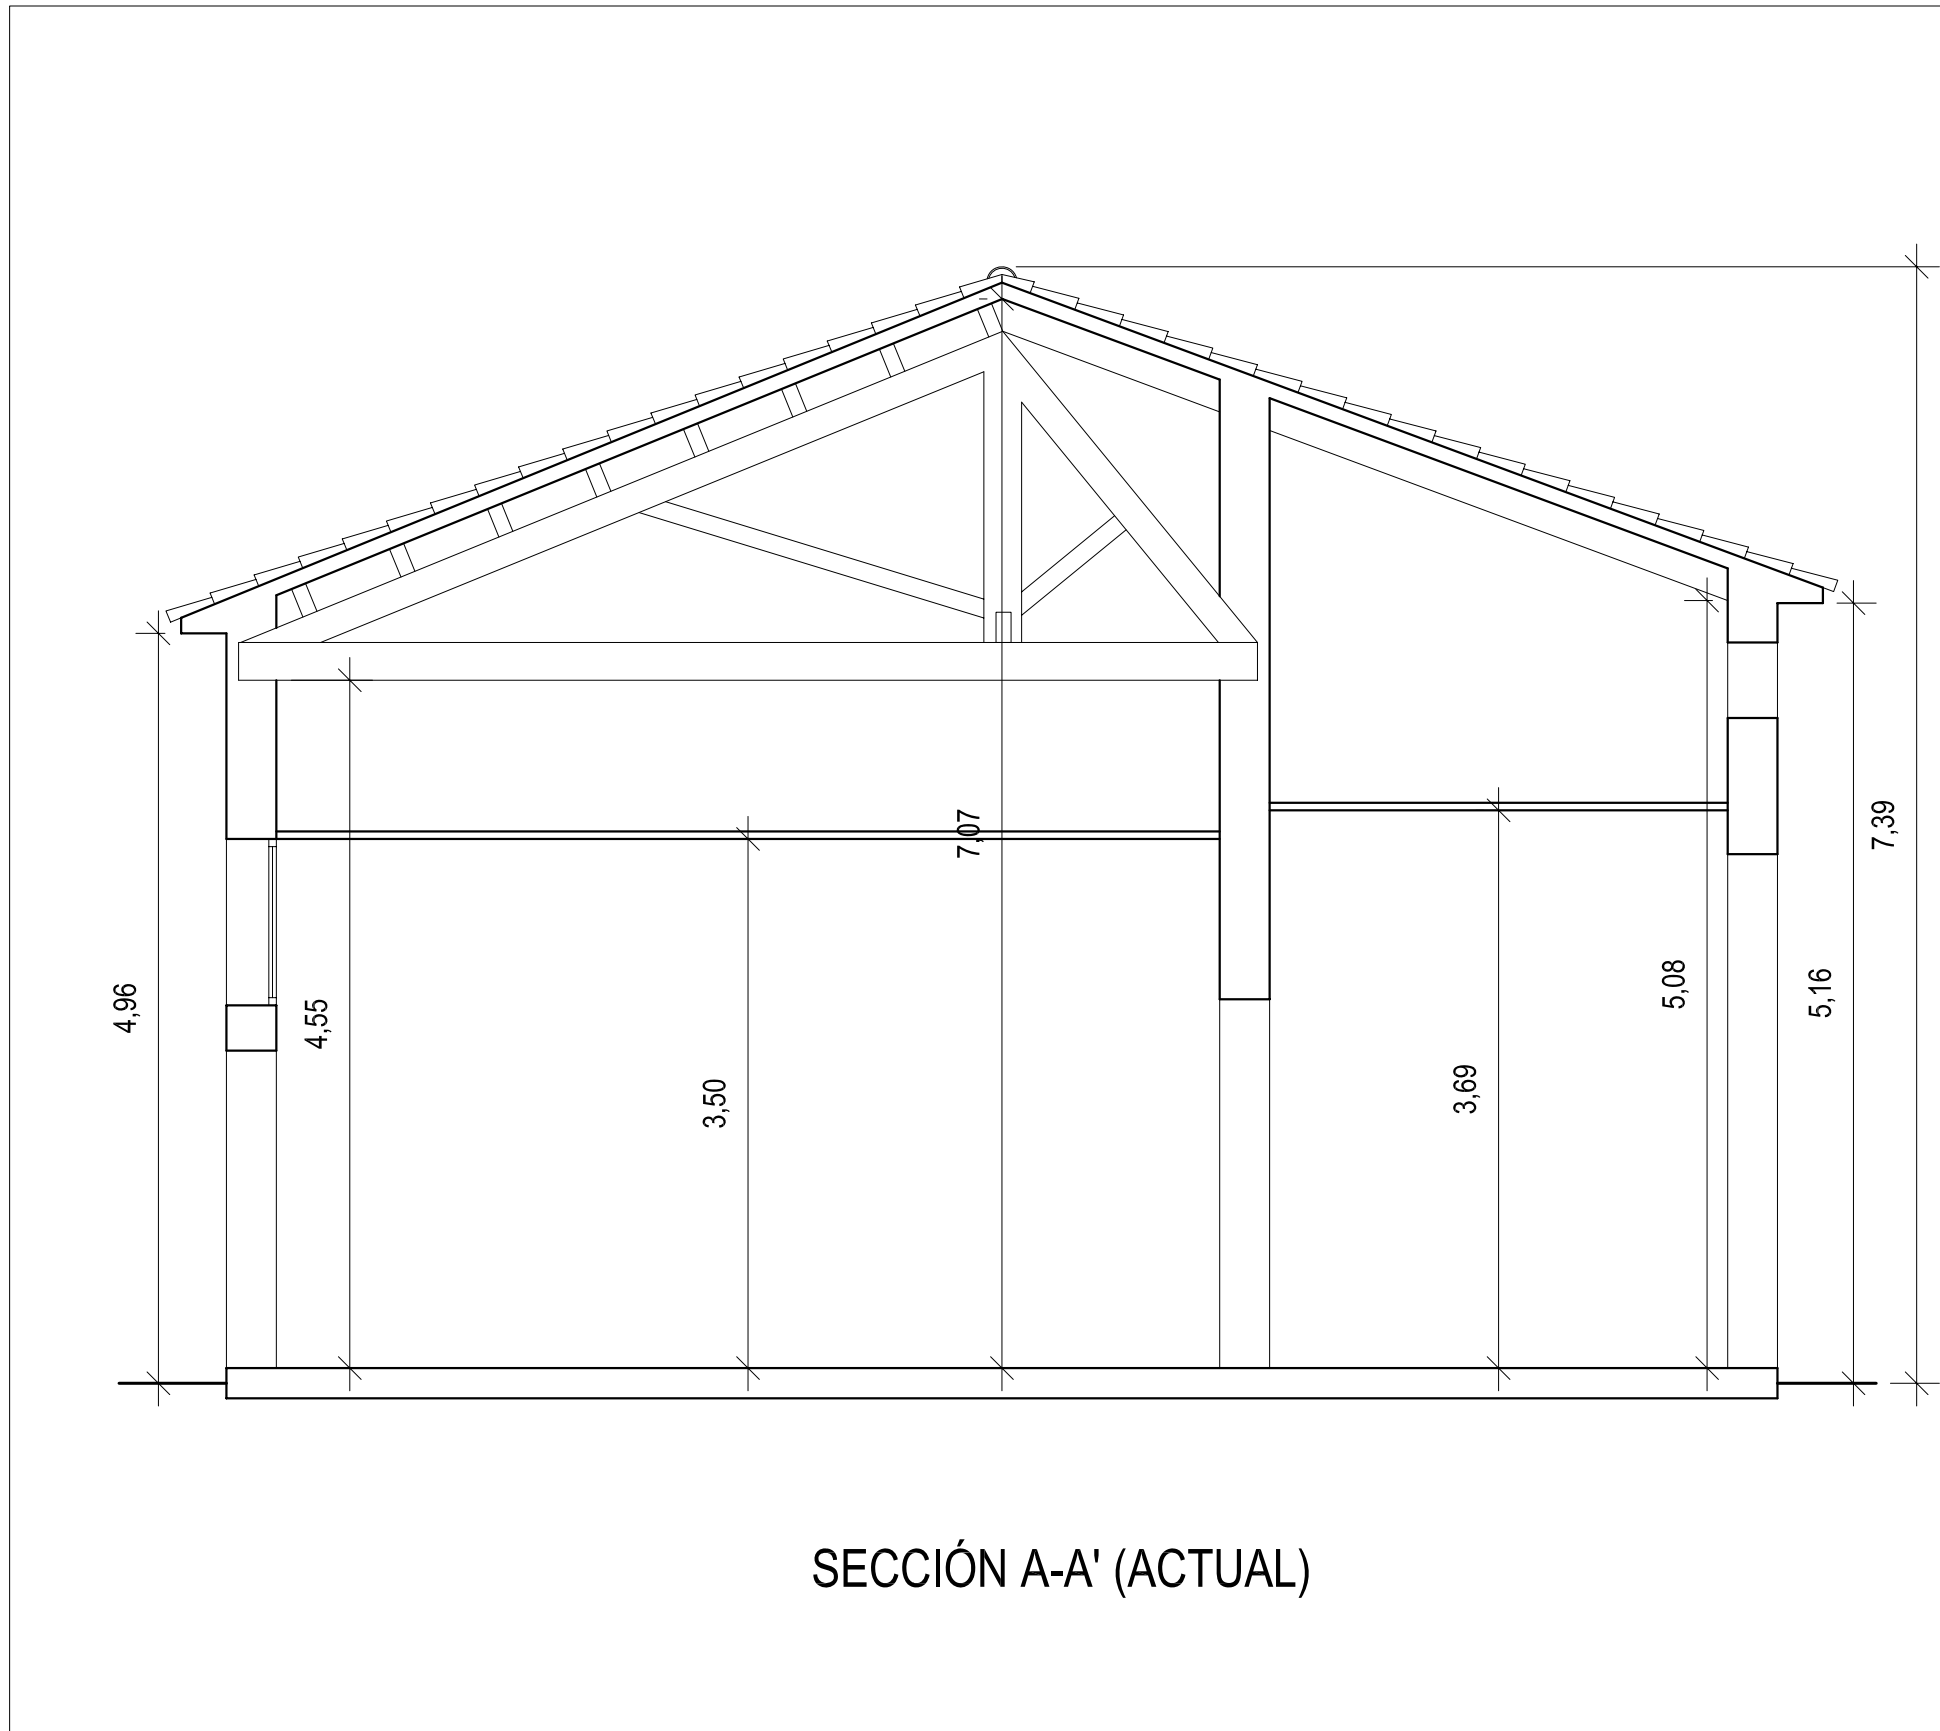
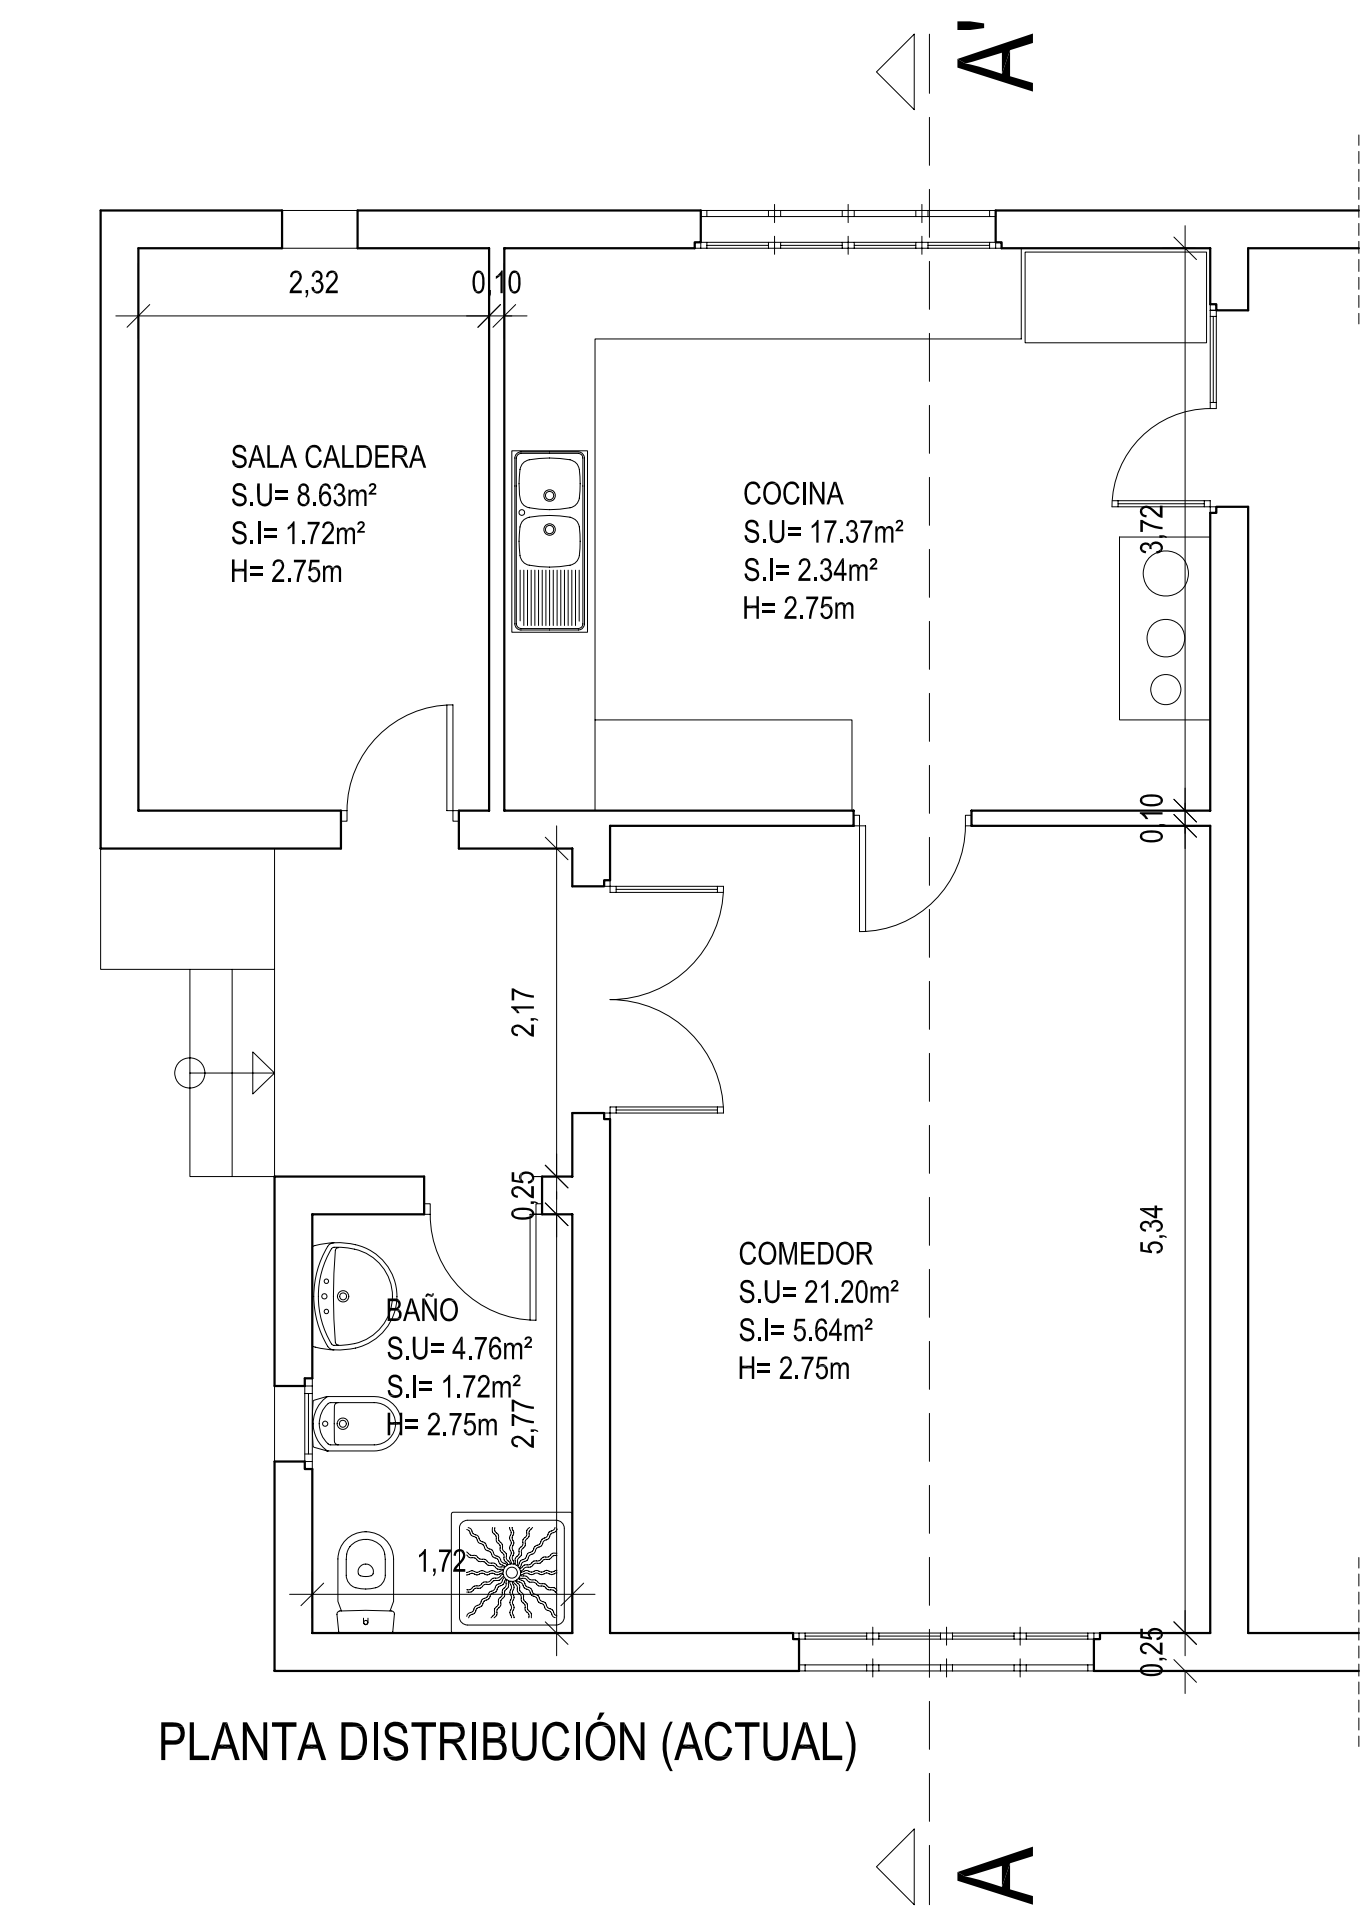
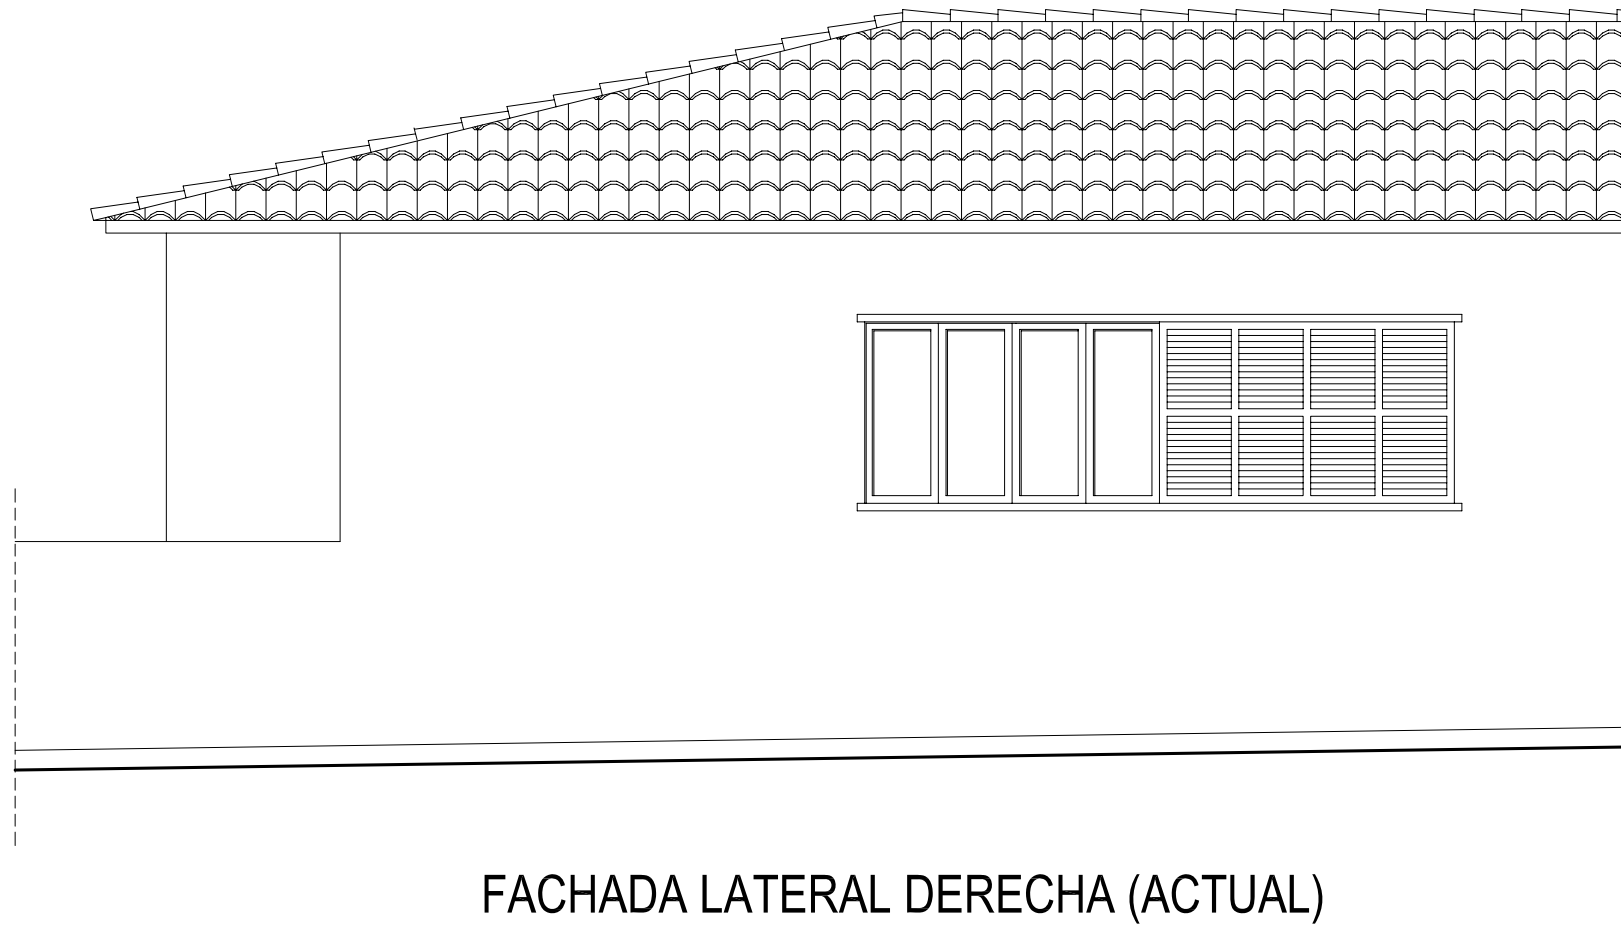
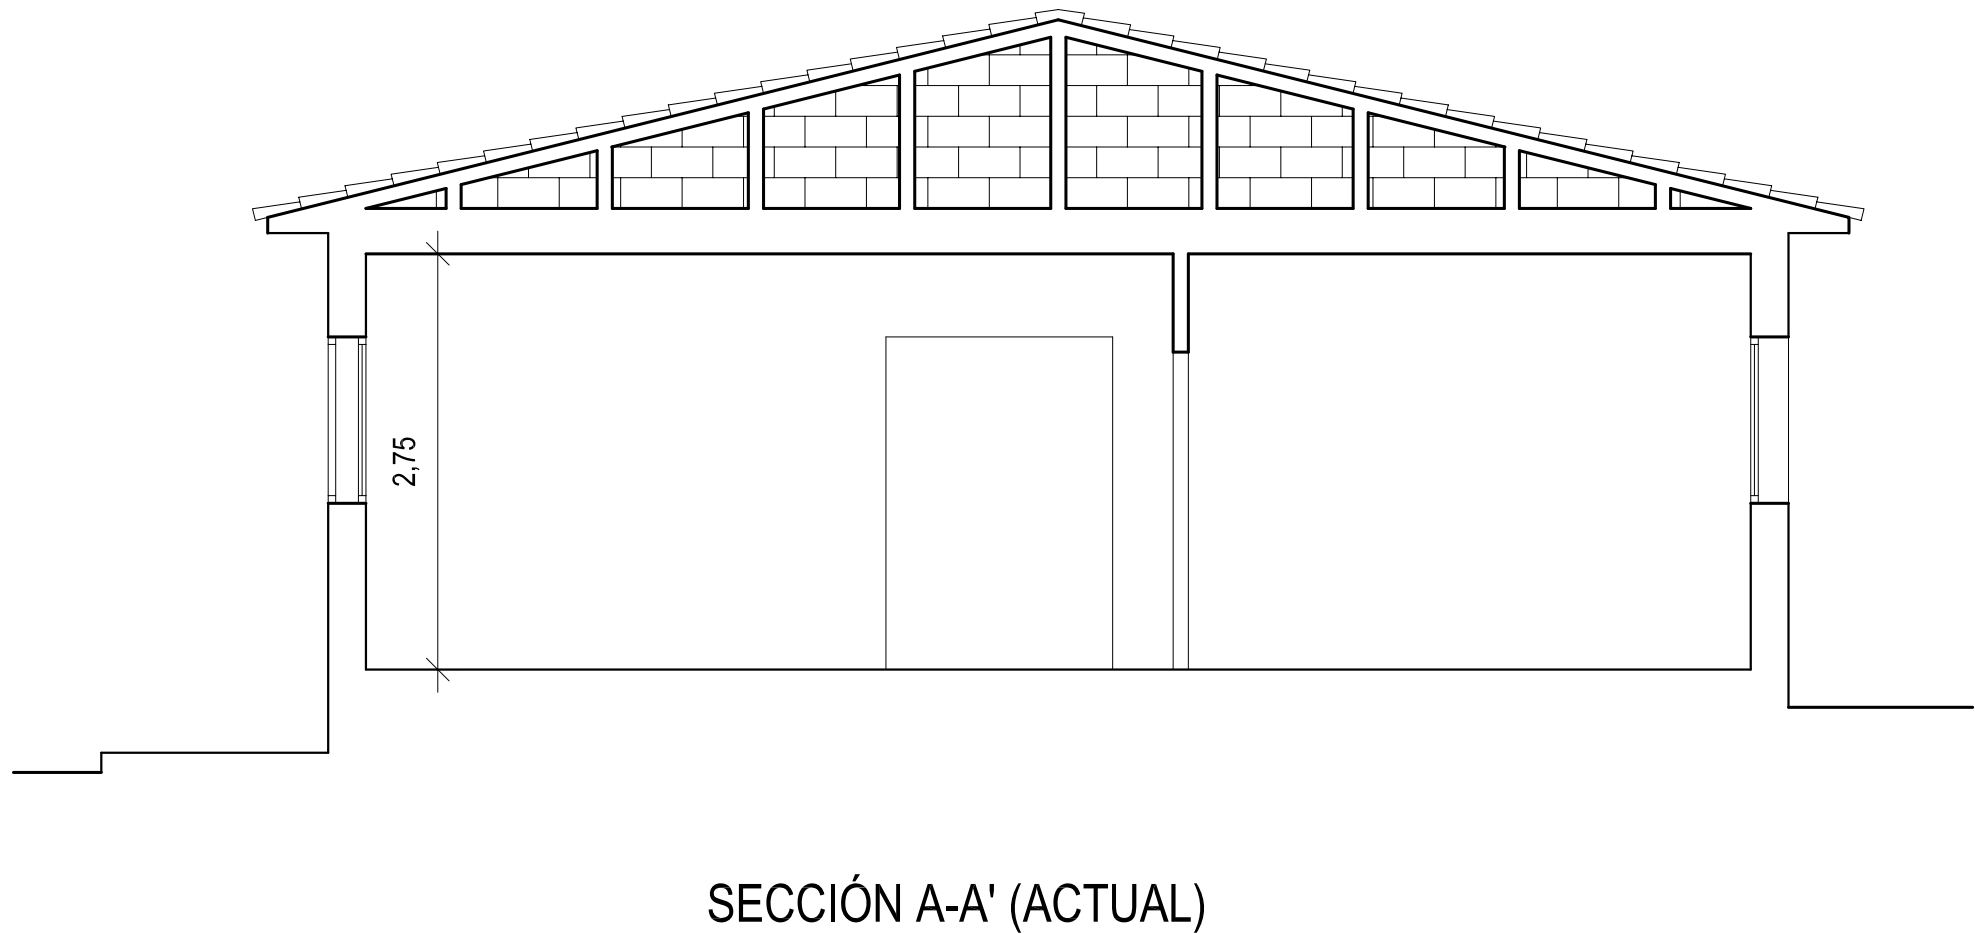
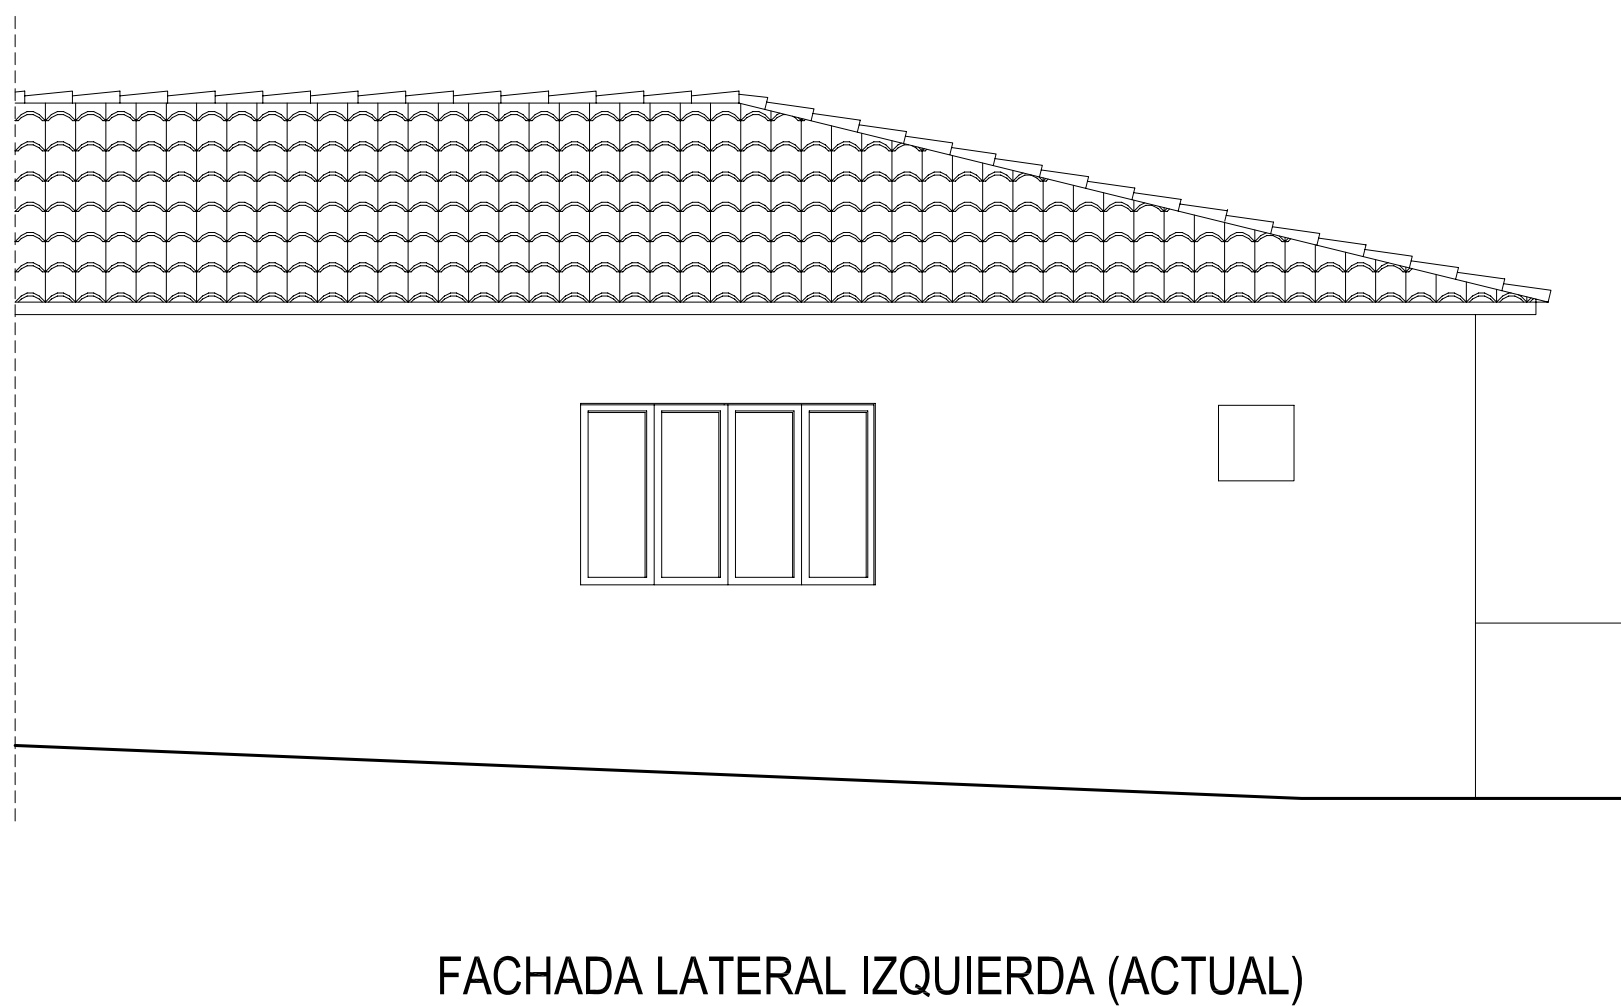


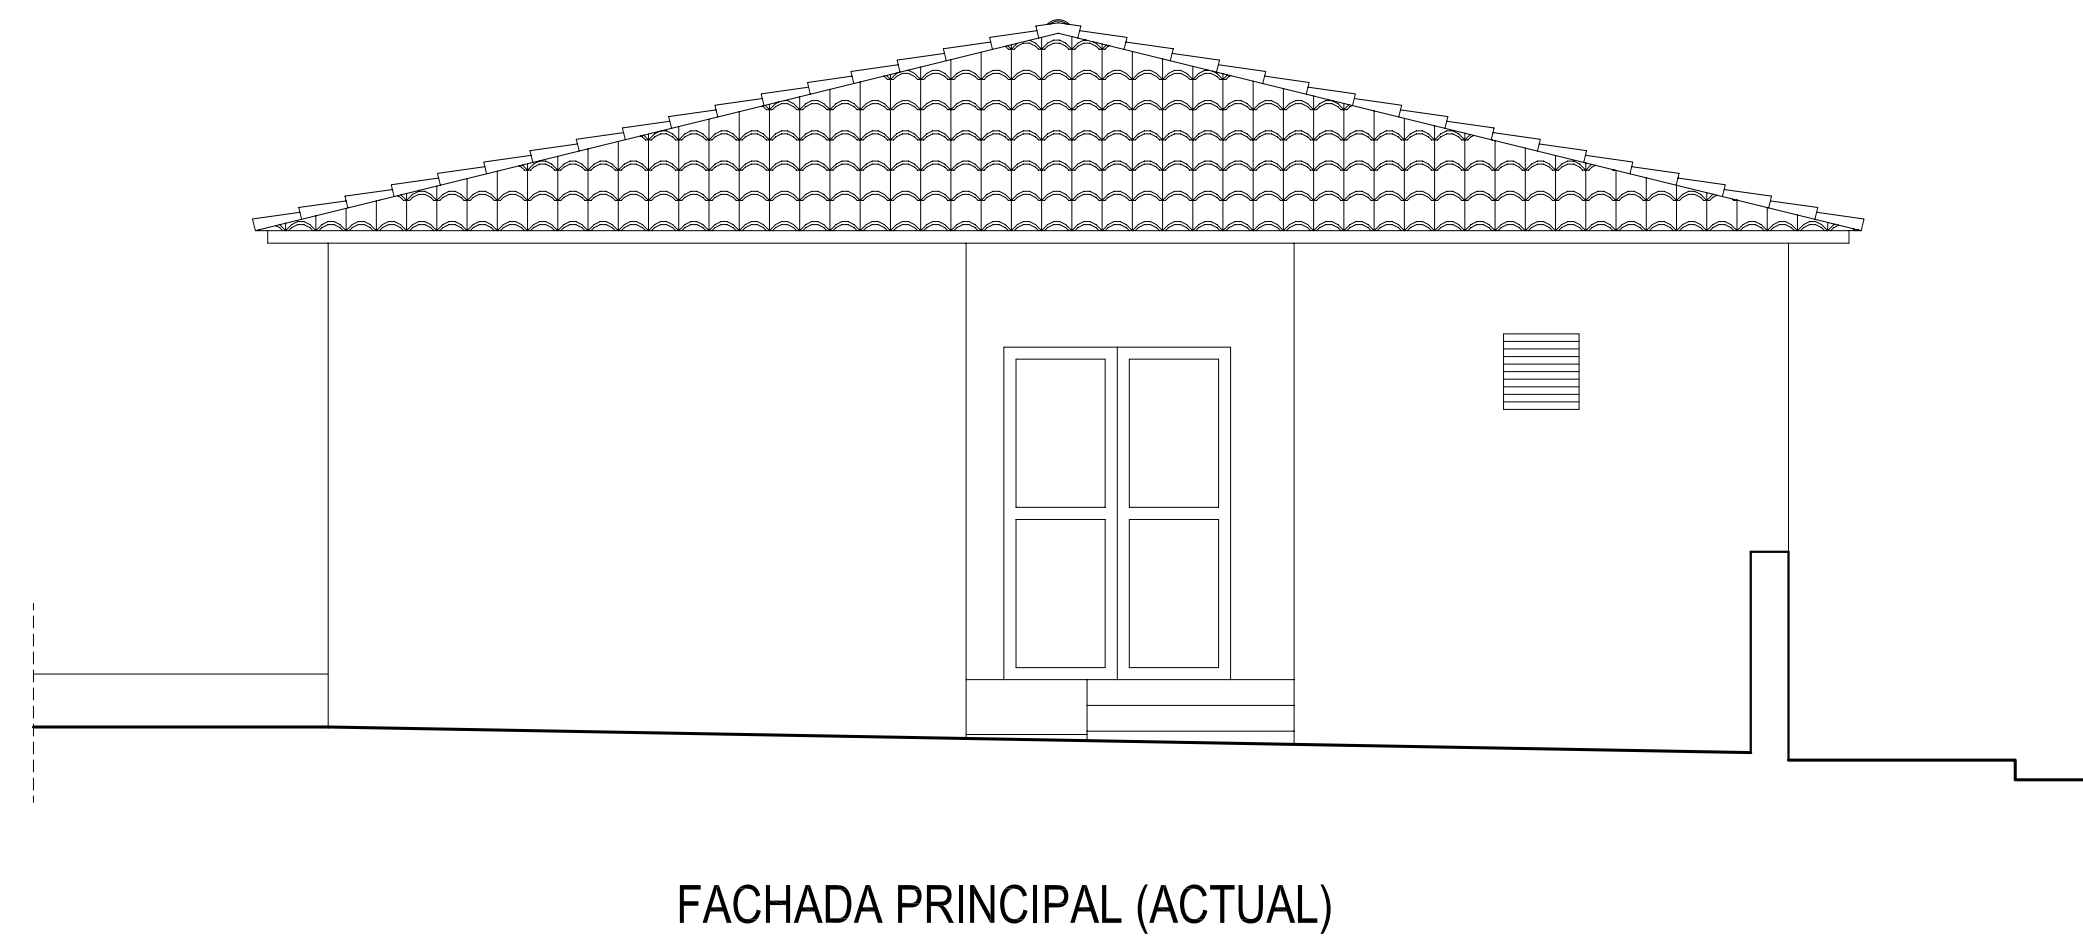

ACTUACIÓN PARA BAÑOS AULAS

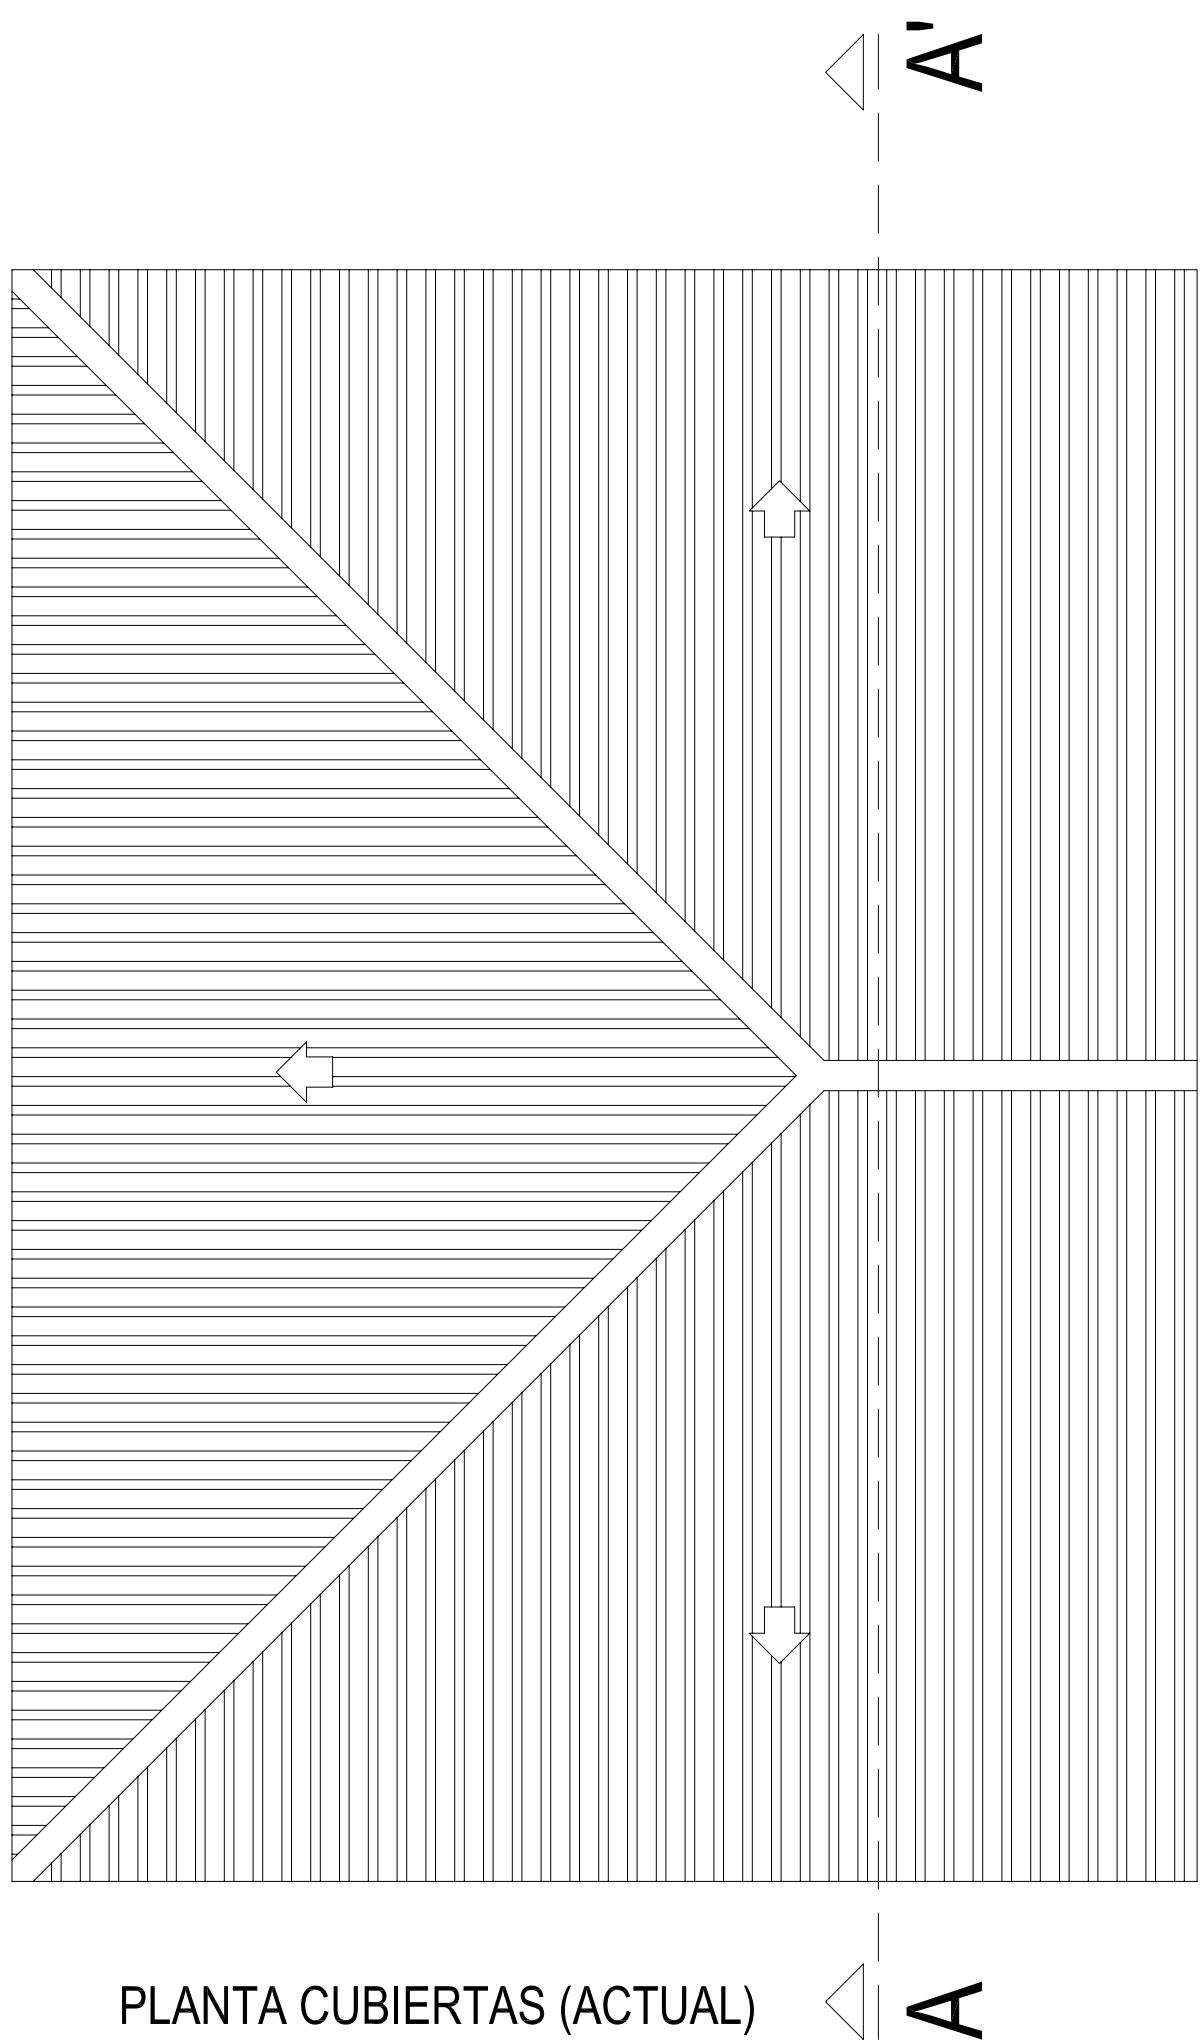

DOTACIÓN DE NUEVO COMEDOR Y SERVICIOS EN EL CENTRO EDUCATIVO CP JOAN VENY I CLAR		
SITUACION:	CAMI DE CUITAT VELL, s/n. CAMPOS	
PROMOTOR:	AJUNTAMENT DE CAMPOS	
REFORMA PARA SALA POLIVALENTE Y BAÑOS AULAS. ESTADO ACTUAL.		
ESCALA: 1/50	FECHA: MARZO 2010	EXP. Nº: 0962
ARQUITECTO	BARTOLOME GINARD FULLANA	PLANO Nº 8
C./ San Calbet, 3--F 07013 Palma de Mallorca E-mail: lginard@arquitect.es	Teléf. 971.22.06.30 Fax 971.22.16.03 Móvil 606.93.29.35	