

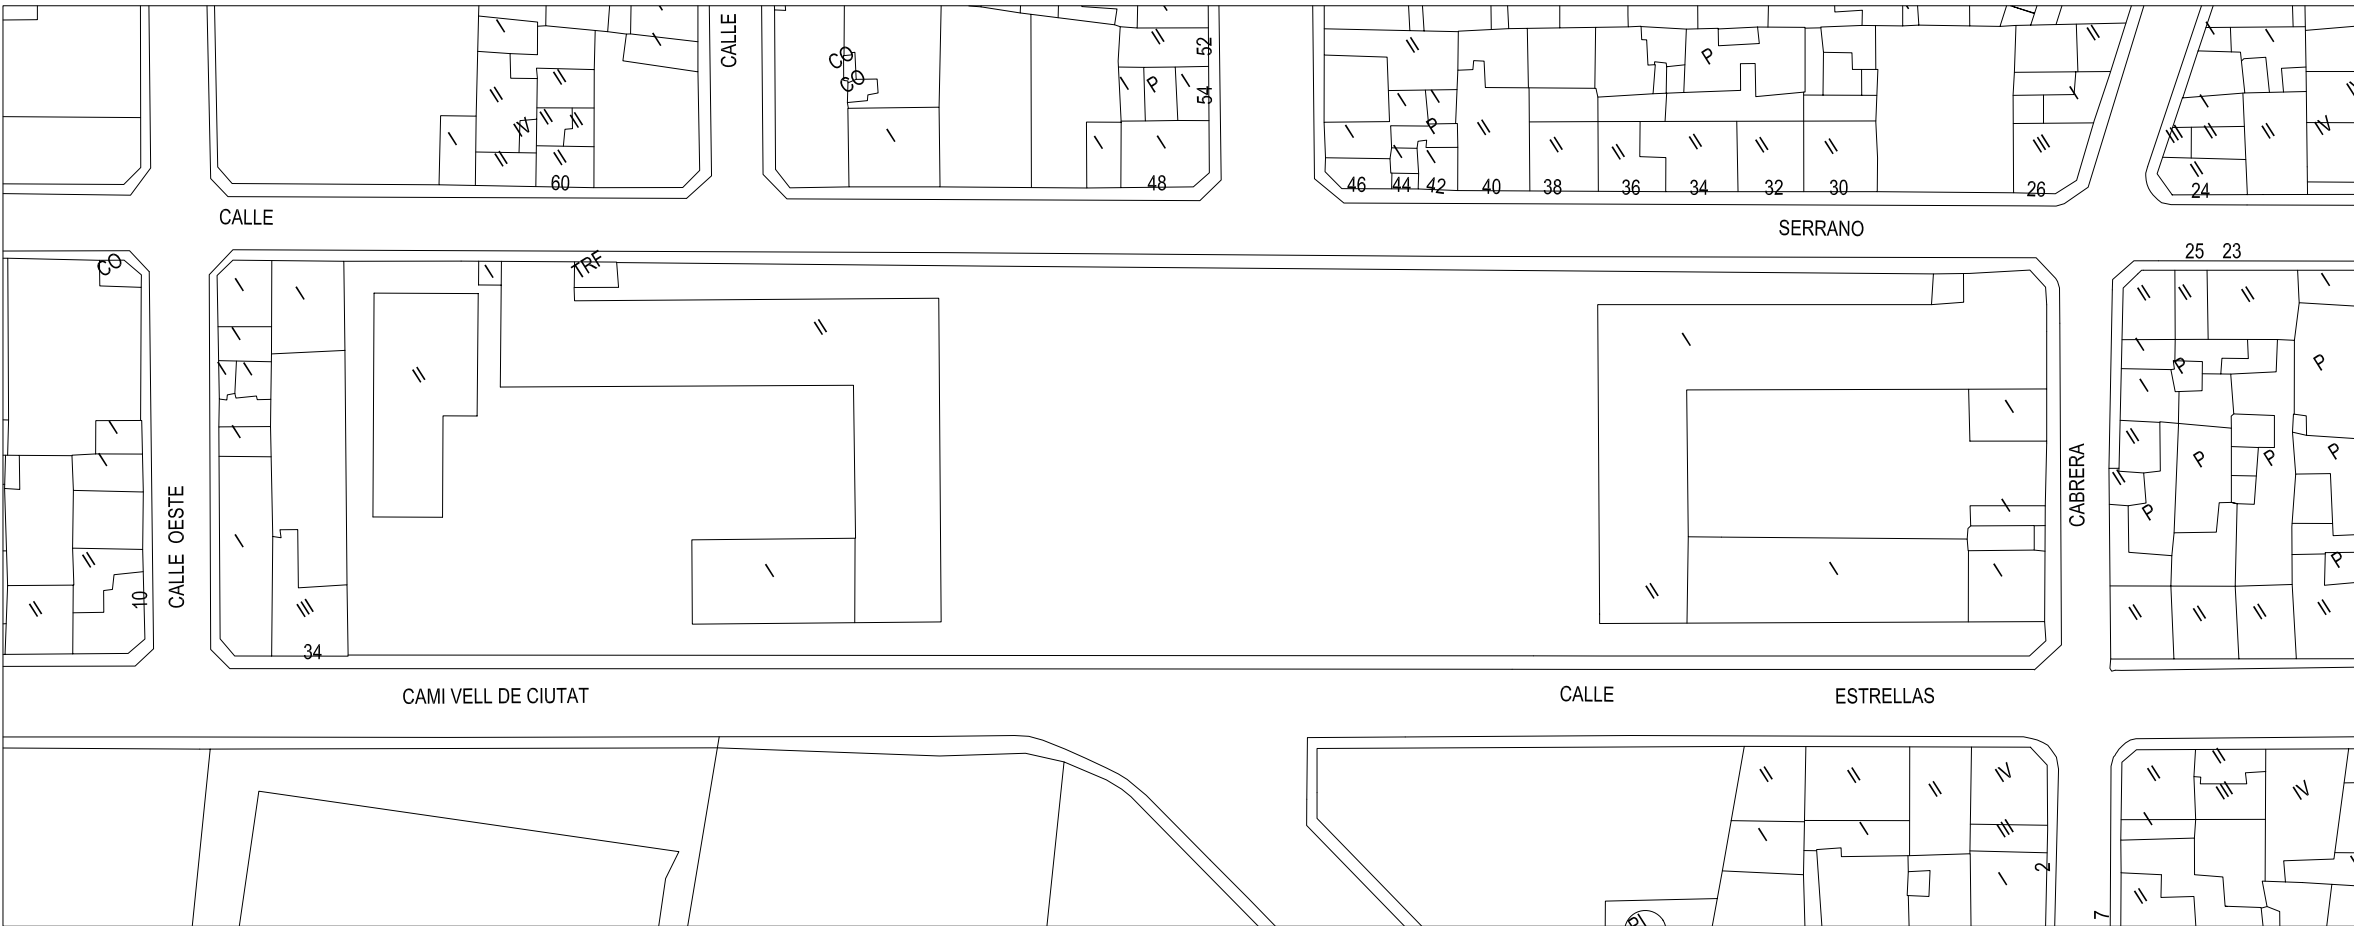


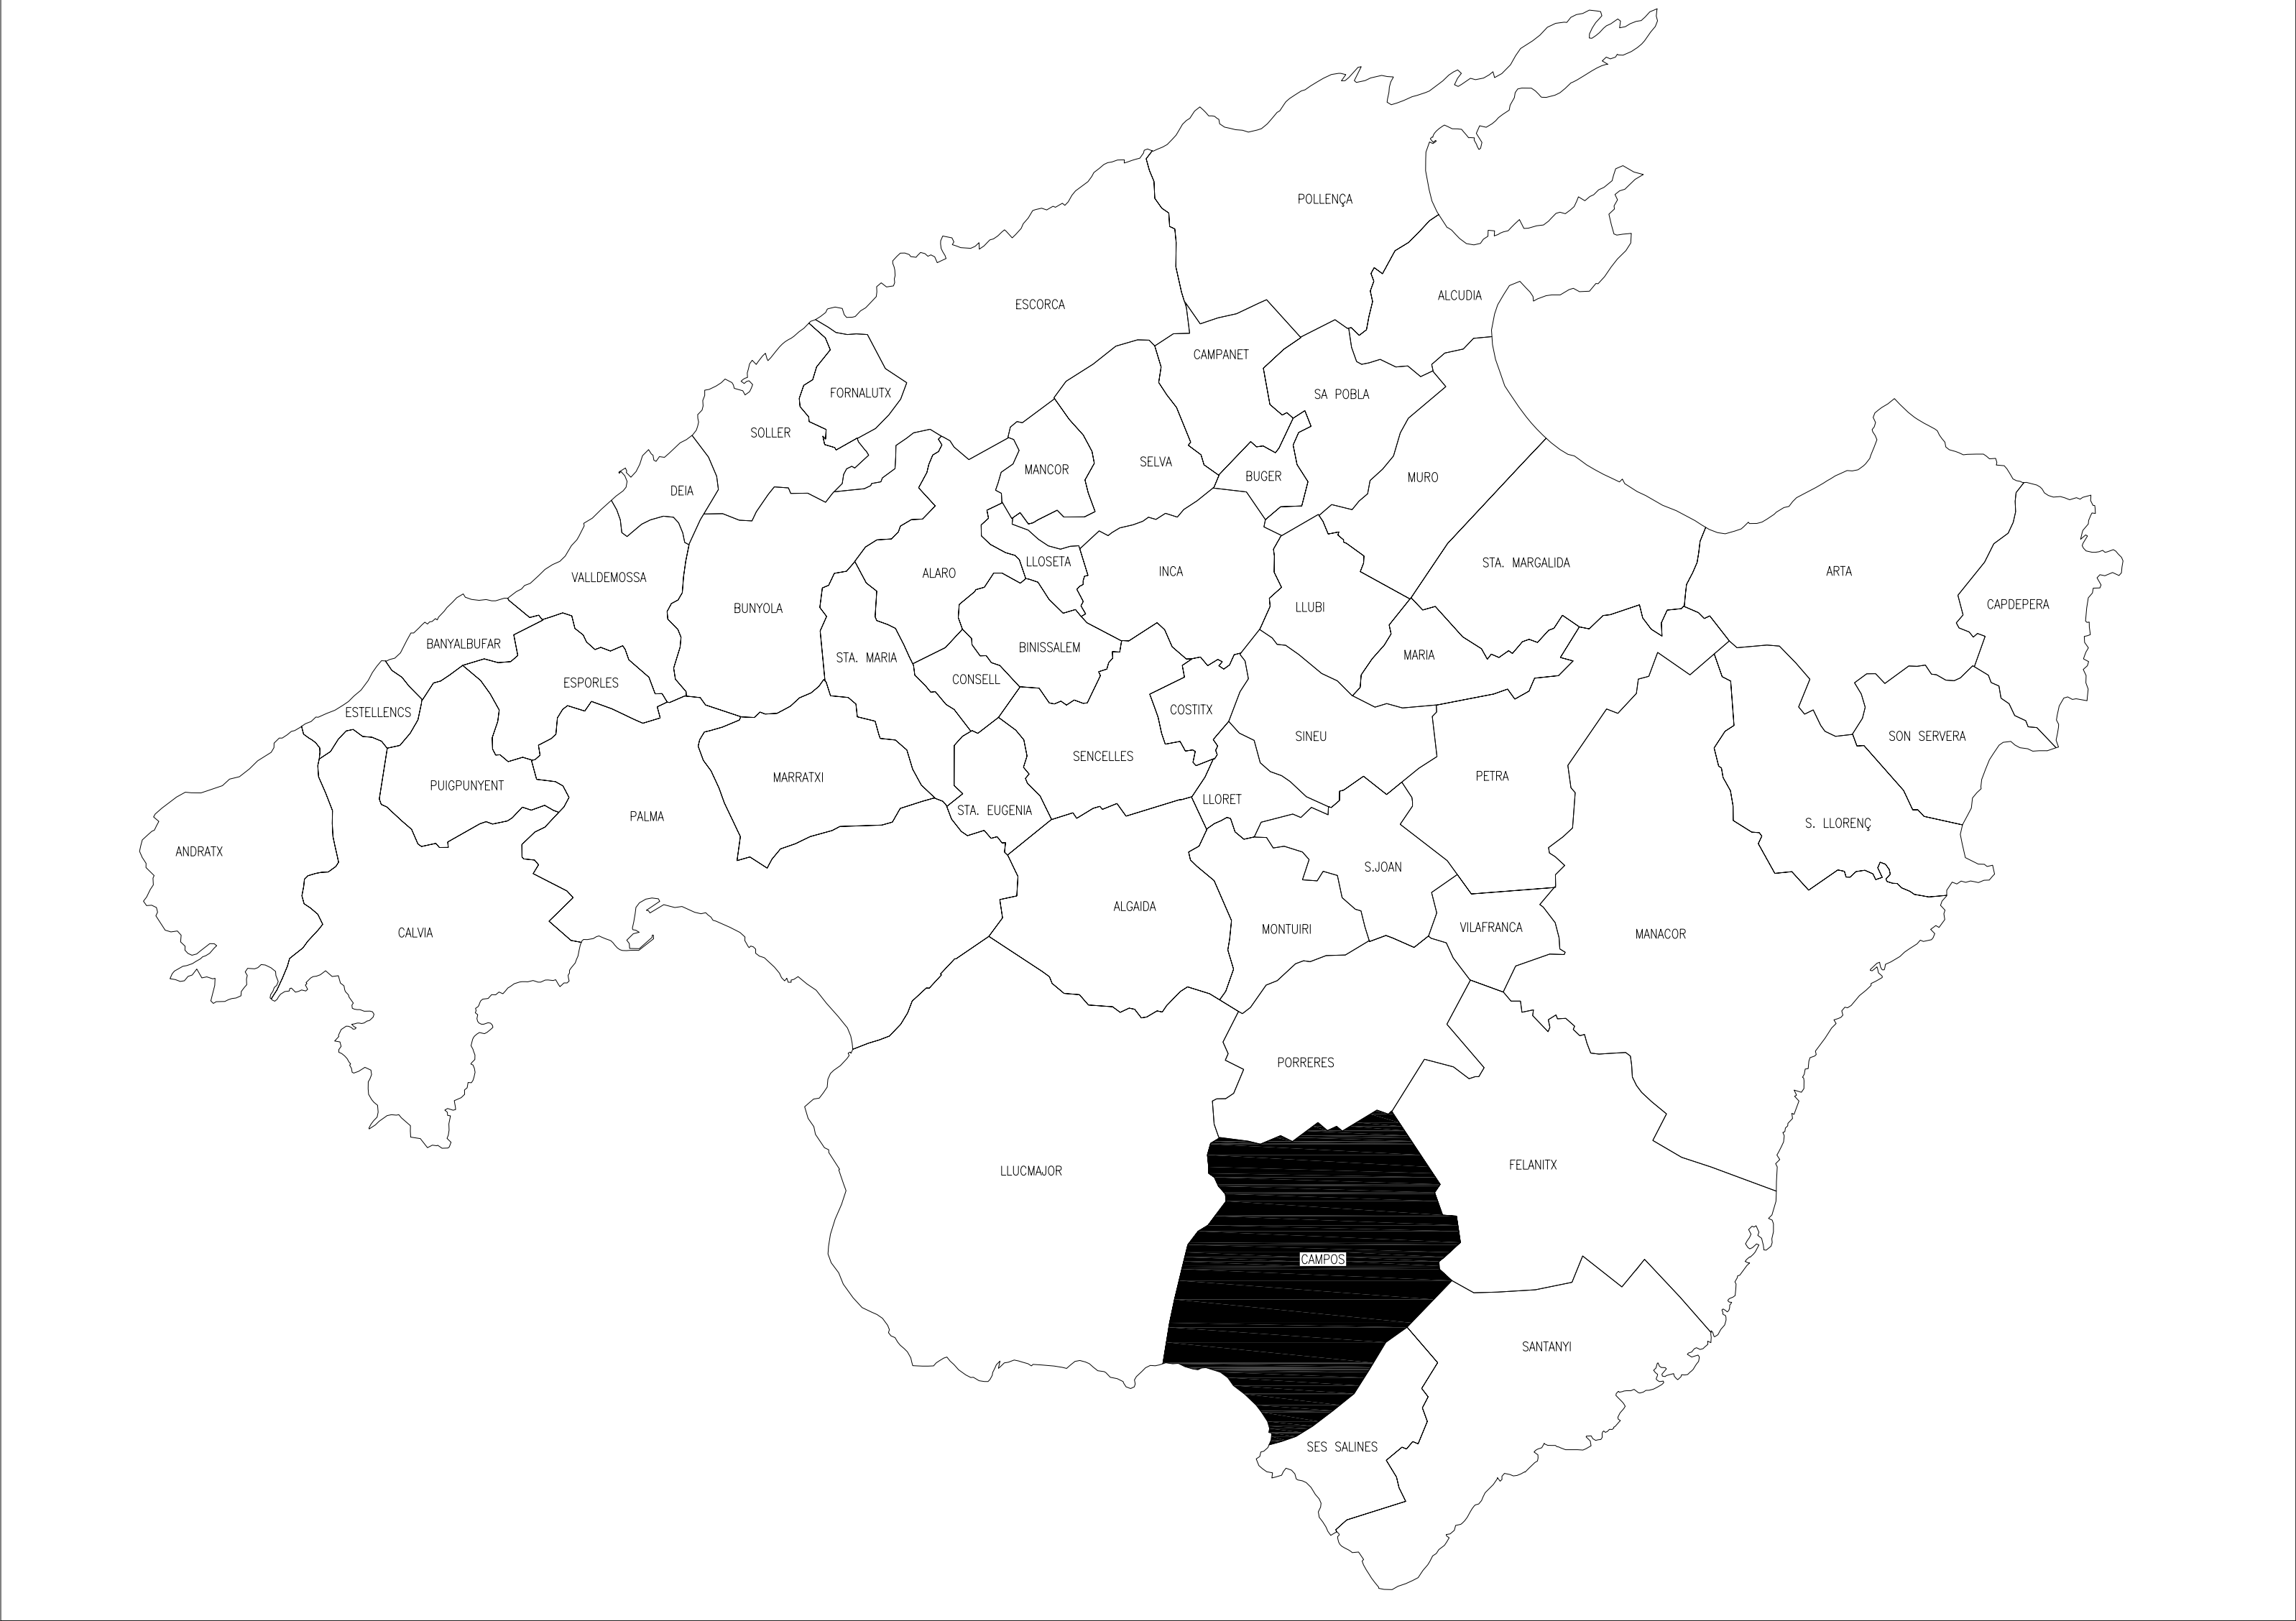


SITUACIÓN ACTUAL

ESCALA: 1/1000

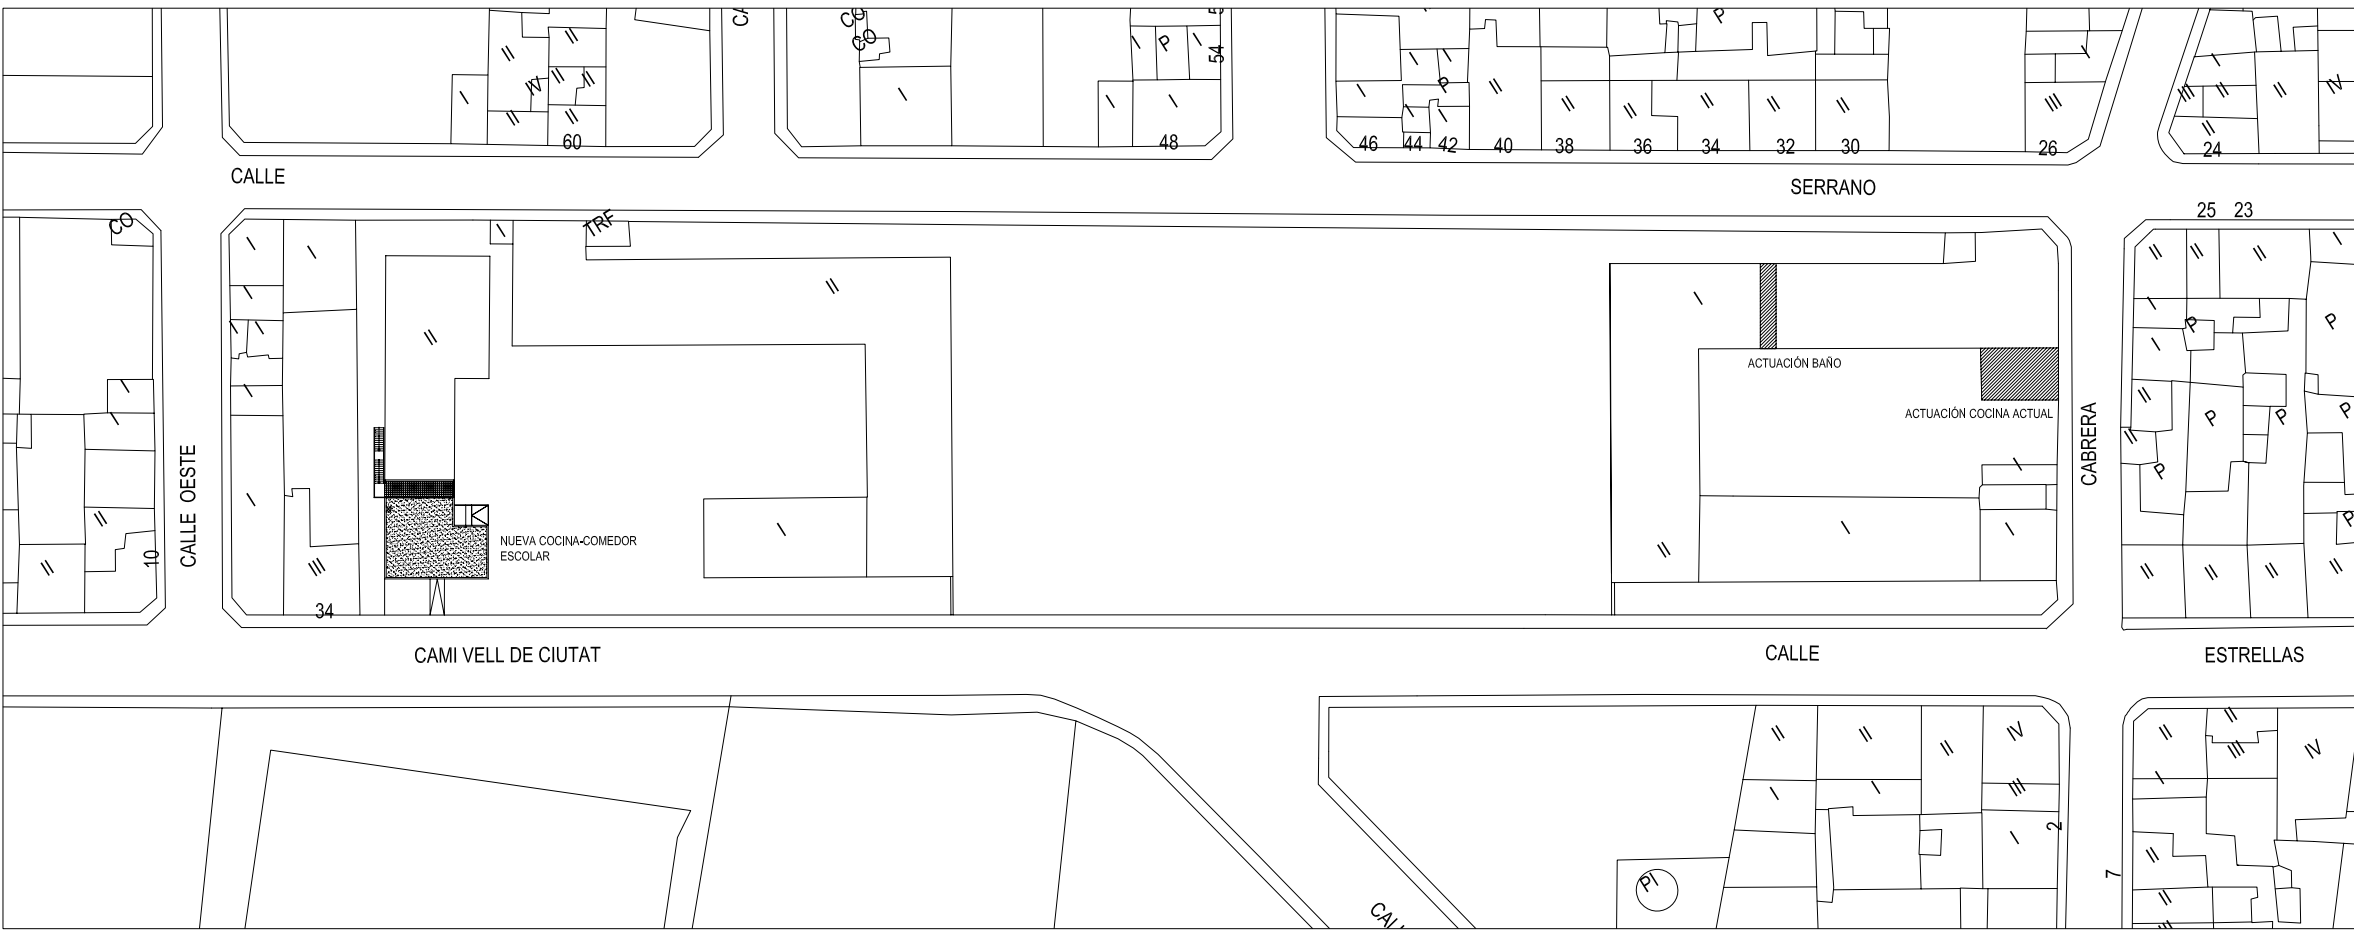

SITUACIÓN PROPUESTA

ESCALA: 1/1000

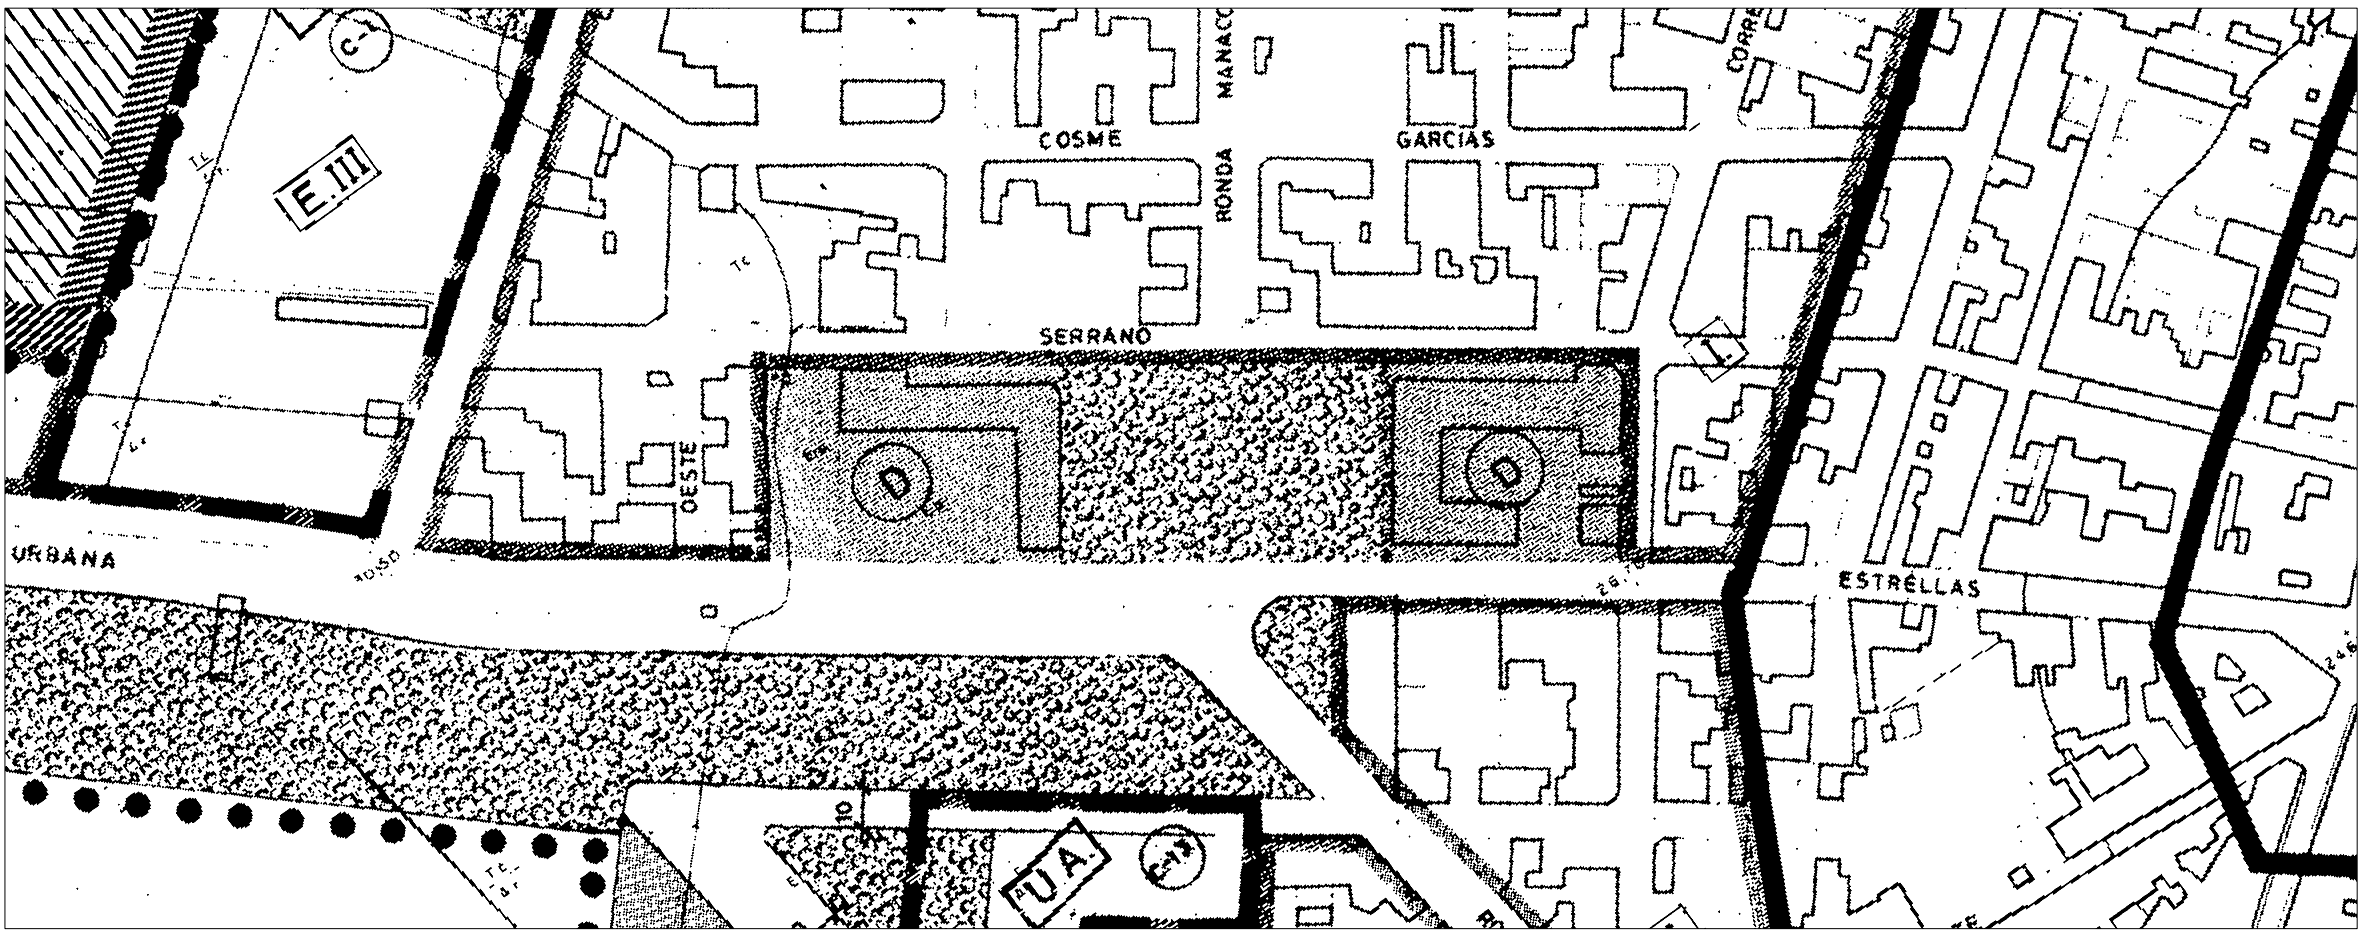

ESCALA: 1/2000

DOTACIÓN DE NUEVO COMEDOR Y SERVICIOS EN EL CENTRO EDUCATIVO CP JOAN VENY I CLAR		
SITUACION: CAMI DE CUITAT VELL, s/n. CAMPOS		
PROMOTOR: AJUNTAMENT DE CAMPOS		
SITUACIÓN Y EMPLAZAMIENTO		
ESCALA: ---- FECHA: MARZO 2010 EXP. N°: 0962		
ARQUITECTO	BARTOLOME GINARD FULLANA C/ San Calbet, 3-F 07013 Palma de Mallorca E-mail: ignora@arquitect.es	PLANO N° 1 Teléf. 971.22.06.30 Fax 971.22.18.03 Móvil 606.83.29.36