



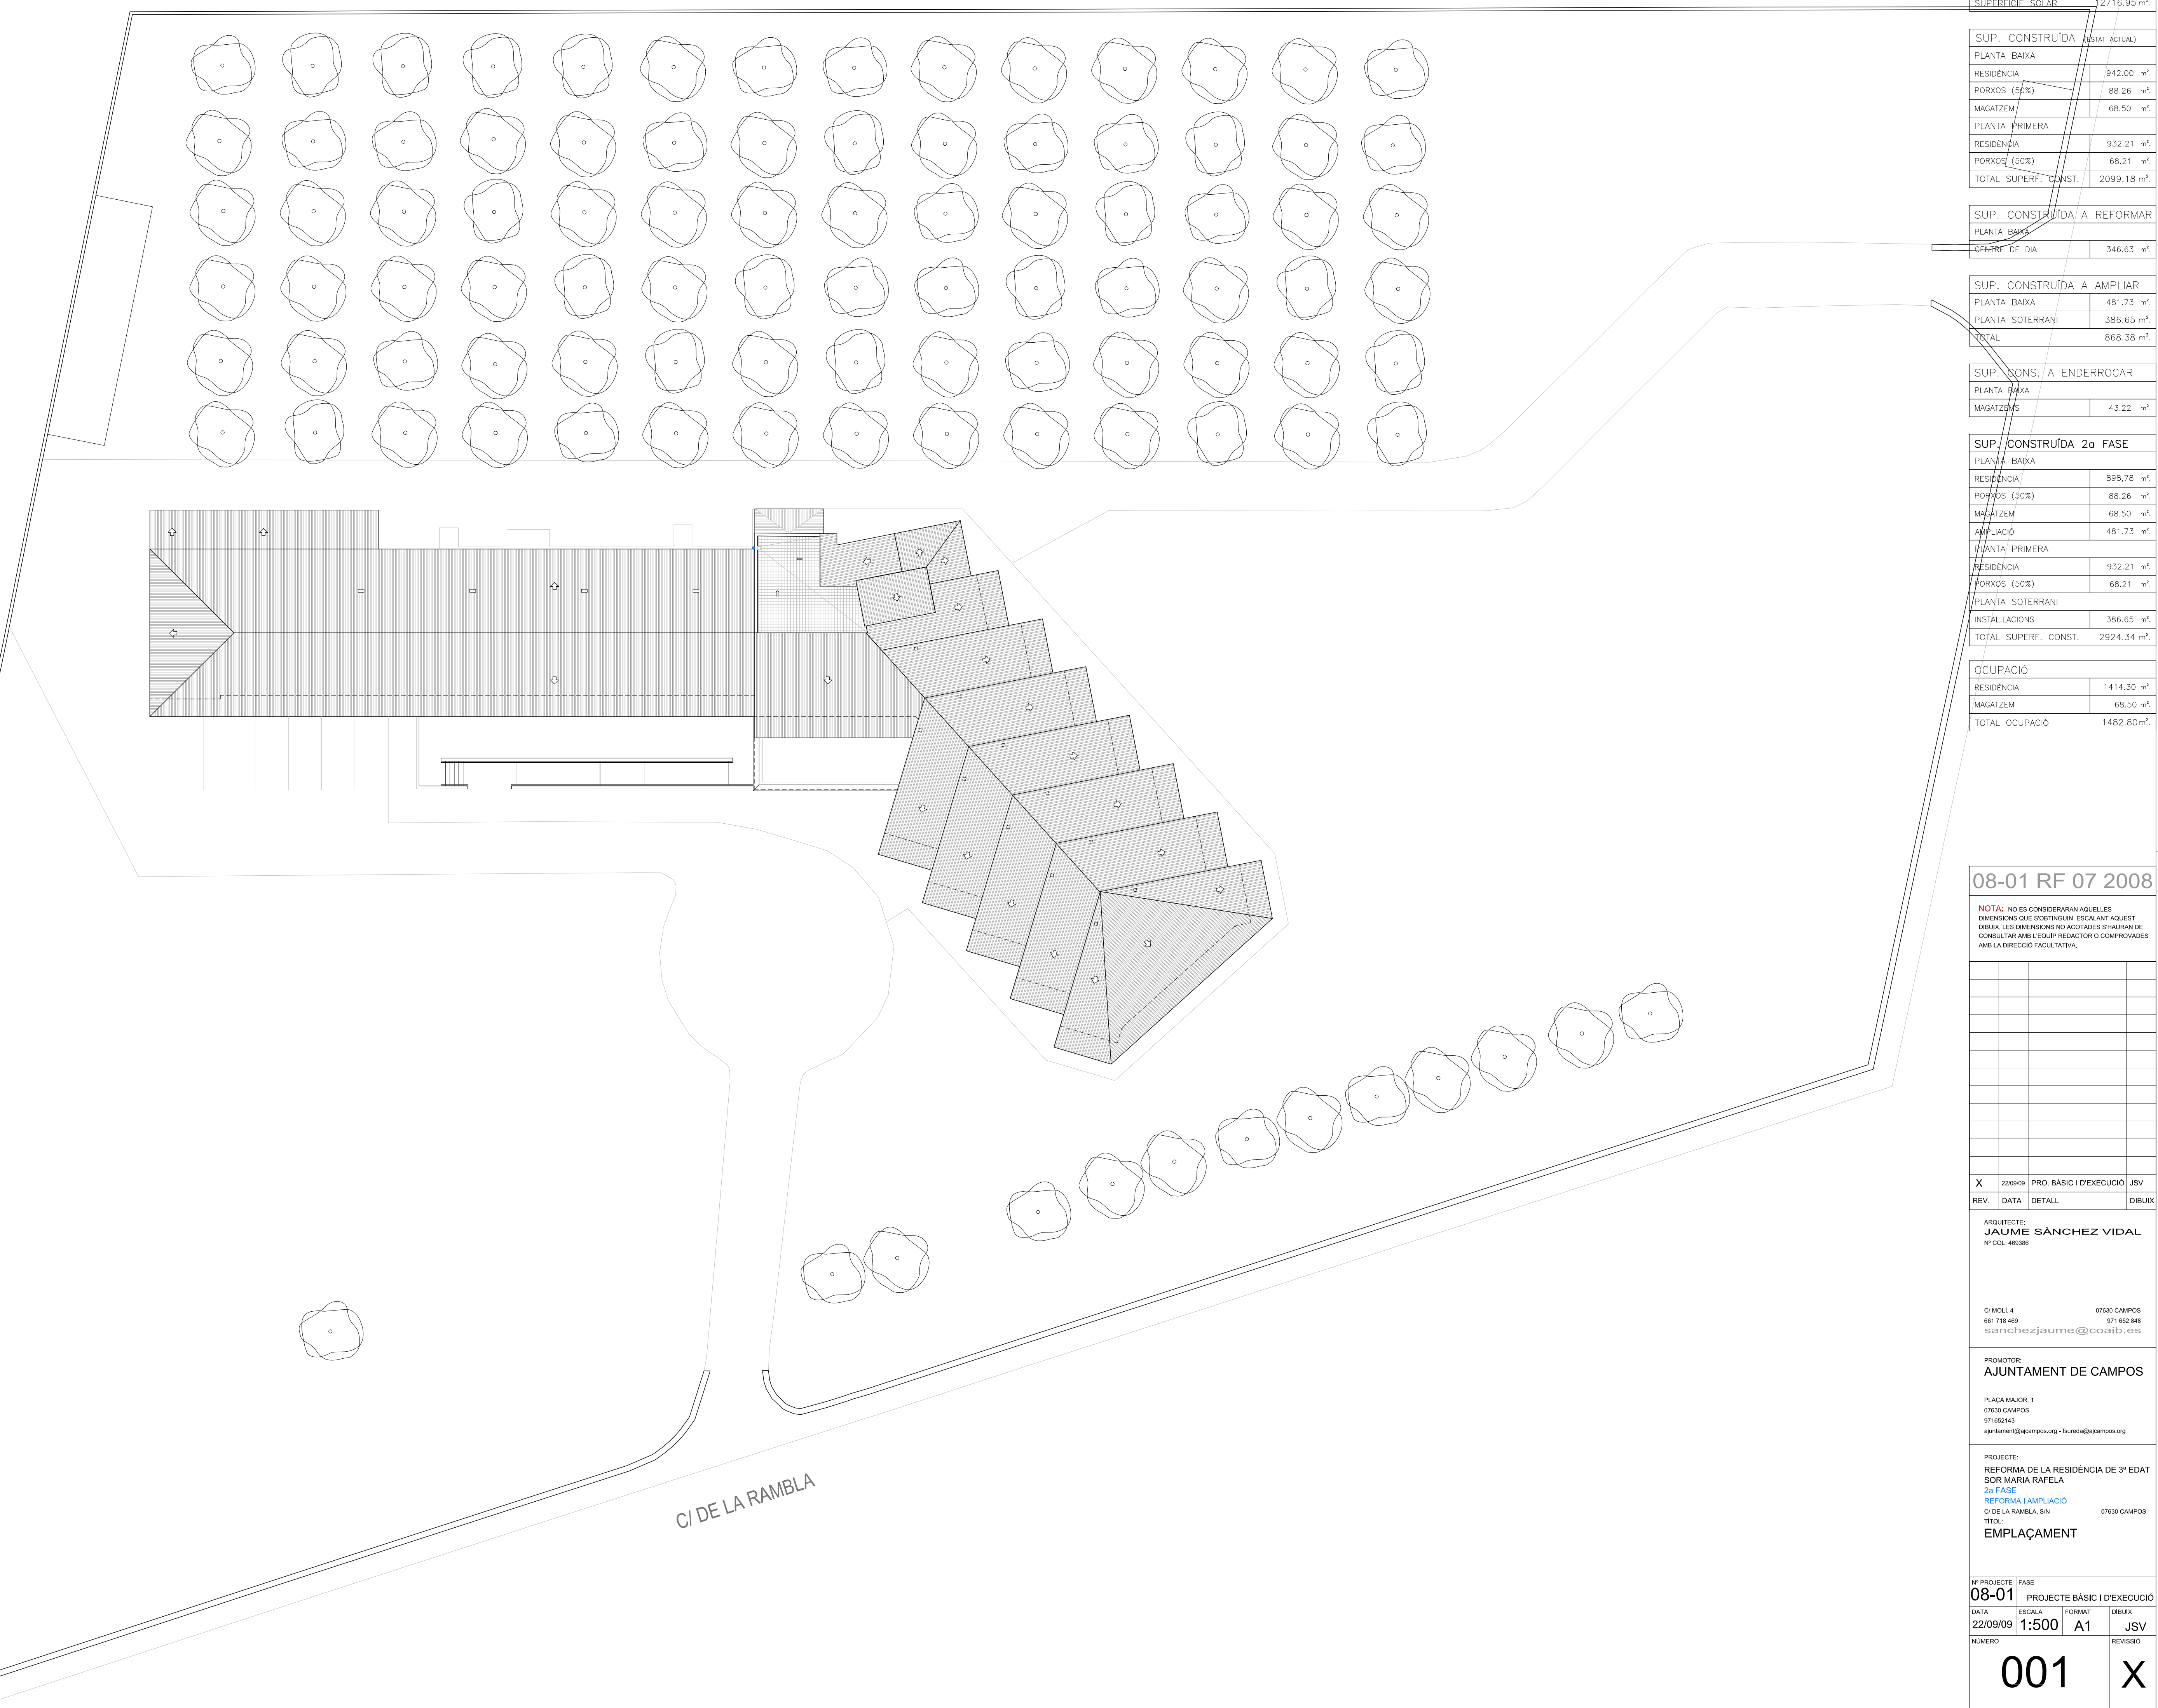


004	X
-----	---



FAÇANA SUD

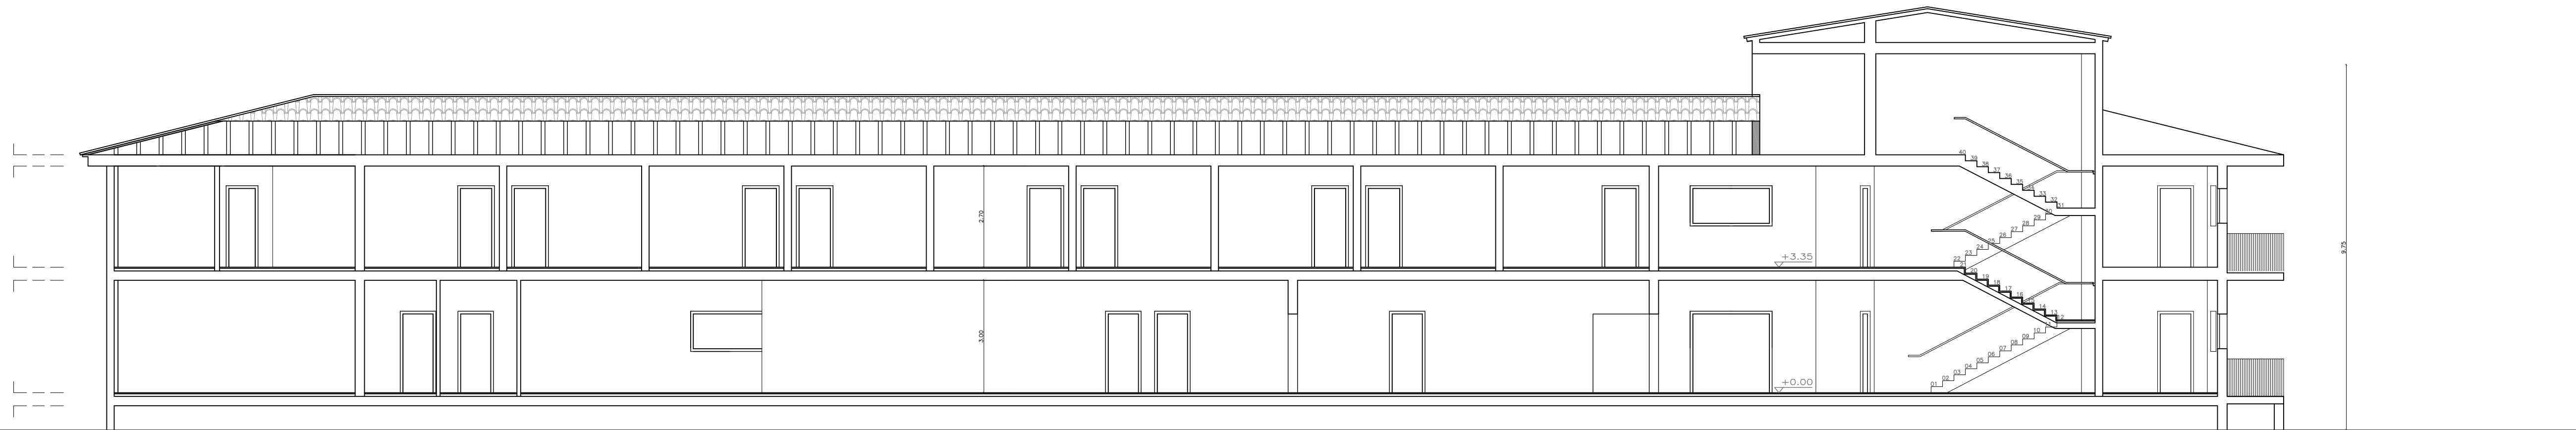

SECCIÓ A-A'

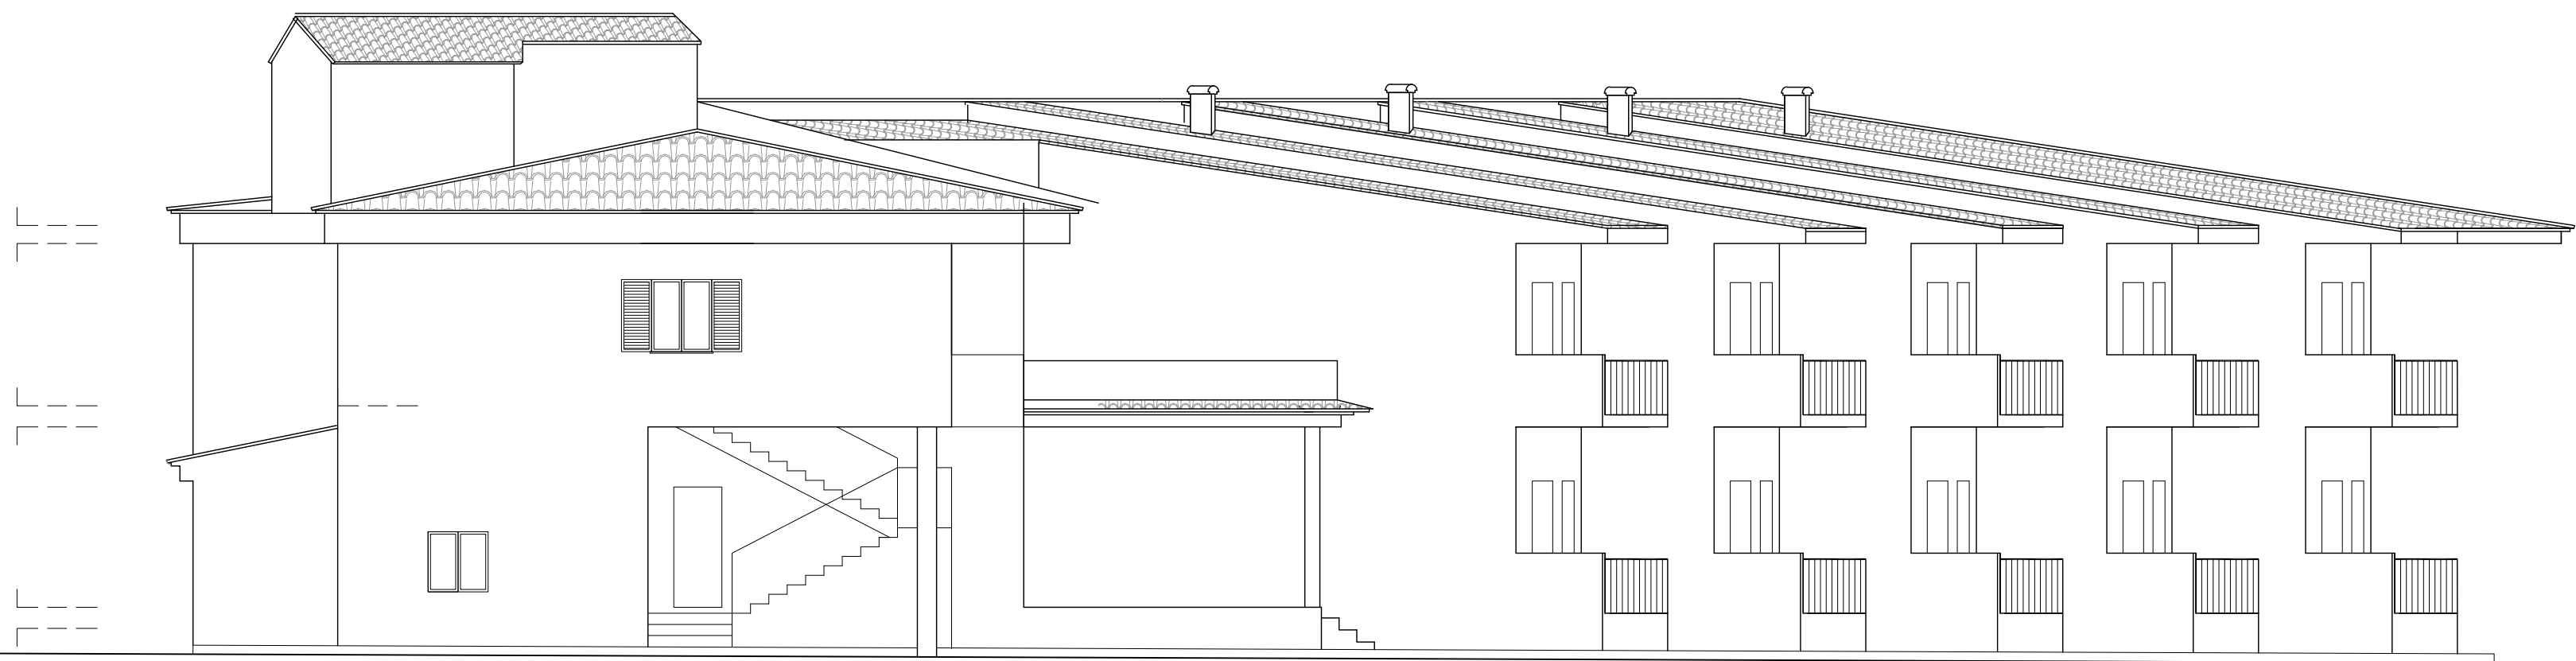

FAÇANA OEST

08-01 RF 07 2008

NOTA: NO ES CONSIDERARAN AQUELLES
DIMENSIONS QUE S'OTINGUIN ESCALANT AQUEST
DIBUX. LES DIMENSIONS NO ACOTADES S'Hauran de
CONSULTAR AMB L'EQUIP REDACTOR O COMPROVADES
AMB LA DIRECCIÓ FACULTATIVA.

REV.	DATA	DETALL	DIBUIX
X	22/09/09	PRO. BÀSIC I D'EXECUCIÓ	JSV

ARQUITECTE:
JAUME SÁNCHEZ VIDAL
Nº COL. 469386

C/ MOLÍ 4 07630 CAMPOS
661 718 469 971 652 848
sanchezjaume@coaib.es

PROMOTOR:
AJUNTAMENT DE CAMPOS

PLAÇA MAJOR, 1
07630 CAMPOS
971652143
ajuntament@ajcampos.org - furesta@ajcampos.org

PROJECTE:
REFORMA DE LA RESIDÈNCIA DE 3ª EDAT
SOR MARIA RAFAELA
2a FASE
REFORMA I AMPLIACIÓ
C/ DE LA RAMBLA, S/N 07630 CAMPOS
TÍTOL:
ALÇATS I SECCIONS

Nº PROJECTE		FASE	
08-01		PROJECTE BÀSIC I D'EXECUCIÓ	
DATA	ESCALA	FORMAT	DIBUIX
22/09/09	1:100	A1	JSV
NÚMERO			REVISIÓ

005

X



NOTA: NO ES CONSIDERARAN AQUELLES DIMENSIONS QUE S'OBTINGUIN ESCALANT AQUEST DIBUIX. LES DIMENSIONS NO ACOTADES S'HAURAN DE CONSULTAR AMB L'EQUIP REDACTOR O COMPROVADES AMB LA DIRECCIÓ FACULTATIVA.

[illegible]

X	22/09/09	PRO. BÀSIC I D'EXECUCIÓ	JSV
EV.	DATA	DETALL	DIBUIX

ARQUITECTE:
JAUME SÀNCHEZ VIDAL
Nº COL.: 469386

C/ MOLÍ, 4 07630 CAMPOS
661 718 469 971 652 848
sanchezjaume@coaib.es

PROMOTOR:
AJUNTAMENT DE CAMPOS

PLAÇA MAJOR, 1
07630 CAMPOS
971652143
ajuntament@ajcampos.org - fsureda@ajcampos.org

PROJECTE:
REFORMA DE LA RESIDÈNCIA DE 3ª EDAT
SOR MARIA RAFAELA
2a FASE
REFORMA I AMPLIACIÓ
C/ DE LA RAMBLA, S/N 07630 CAMPOS
TÍTOL:
ALÇATS I SECCIONS

PROJECTE		FASE	
8-01		PROJECTE BÀSIC I D'EXECUCIÓ	
DATA	ESCALA	FORMAT	DIBUIX
2/09/09	1:100	A1	JSV
NÚMERO			REVISIÓ

006

X