



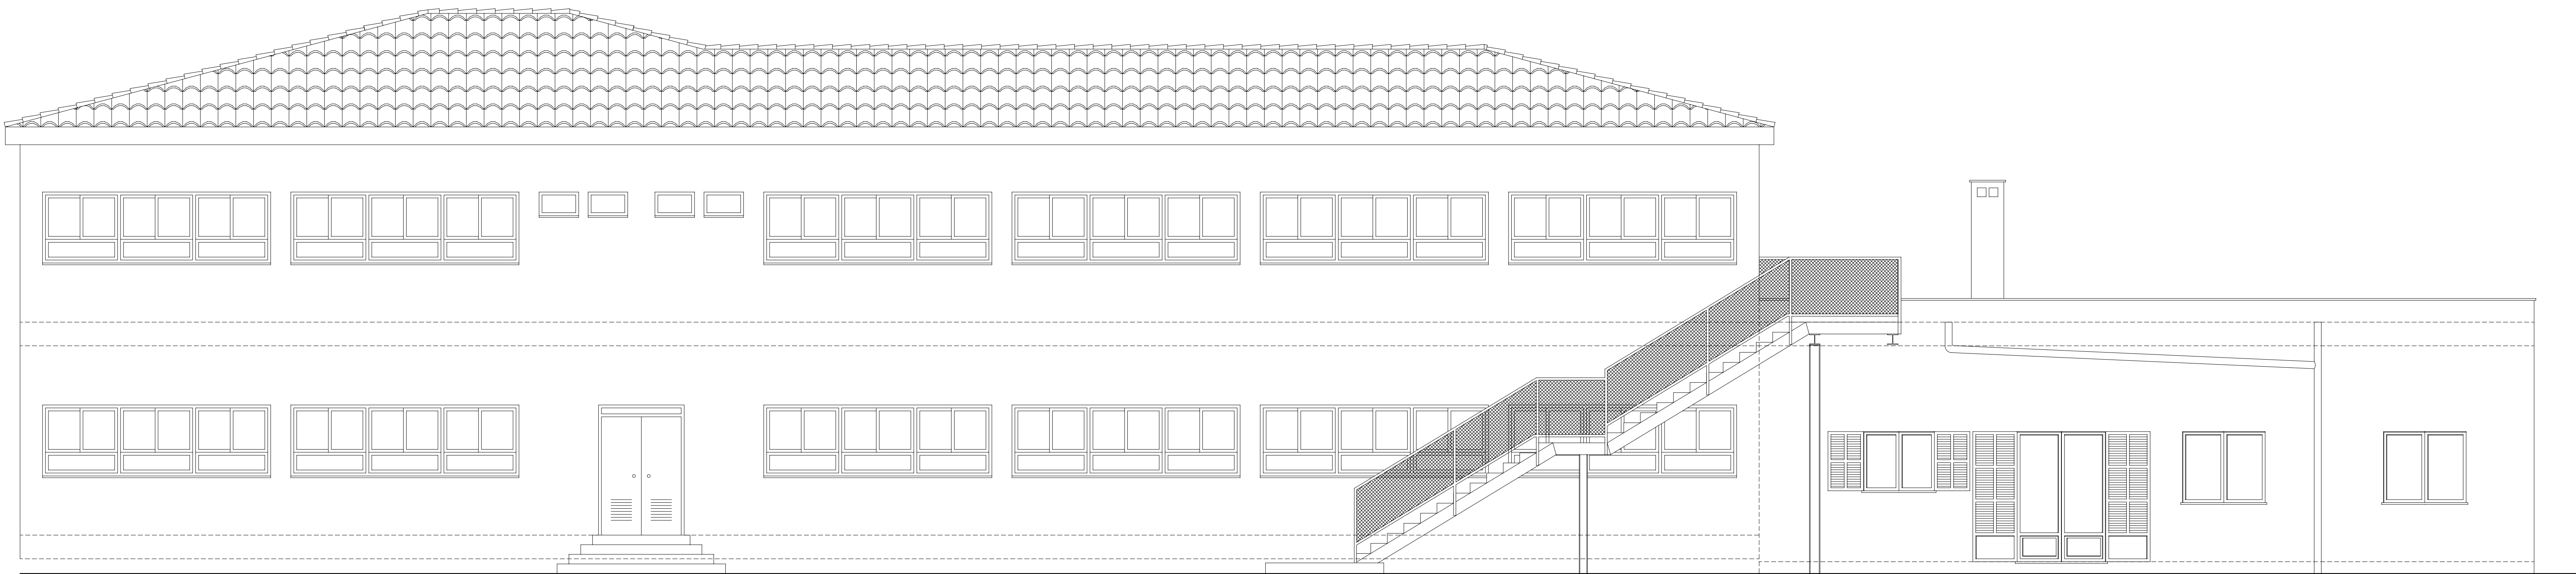

FACHADA POSTERIOR

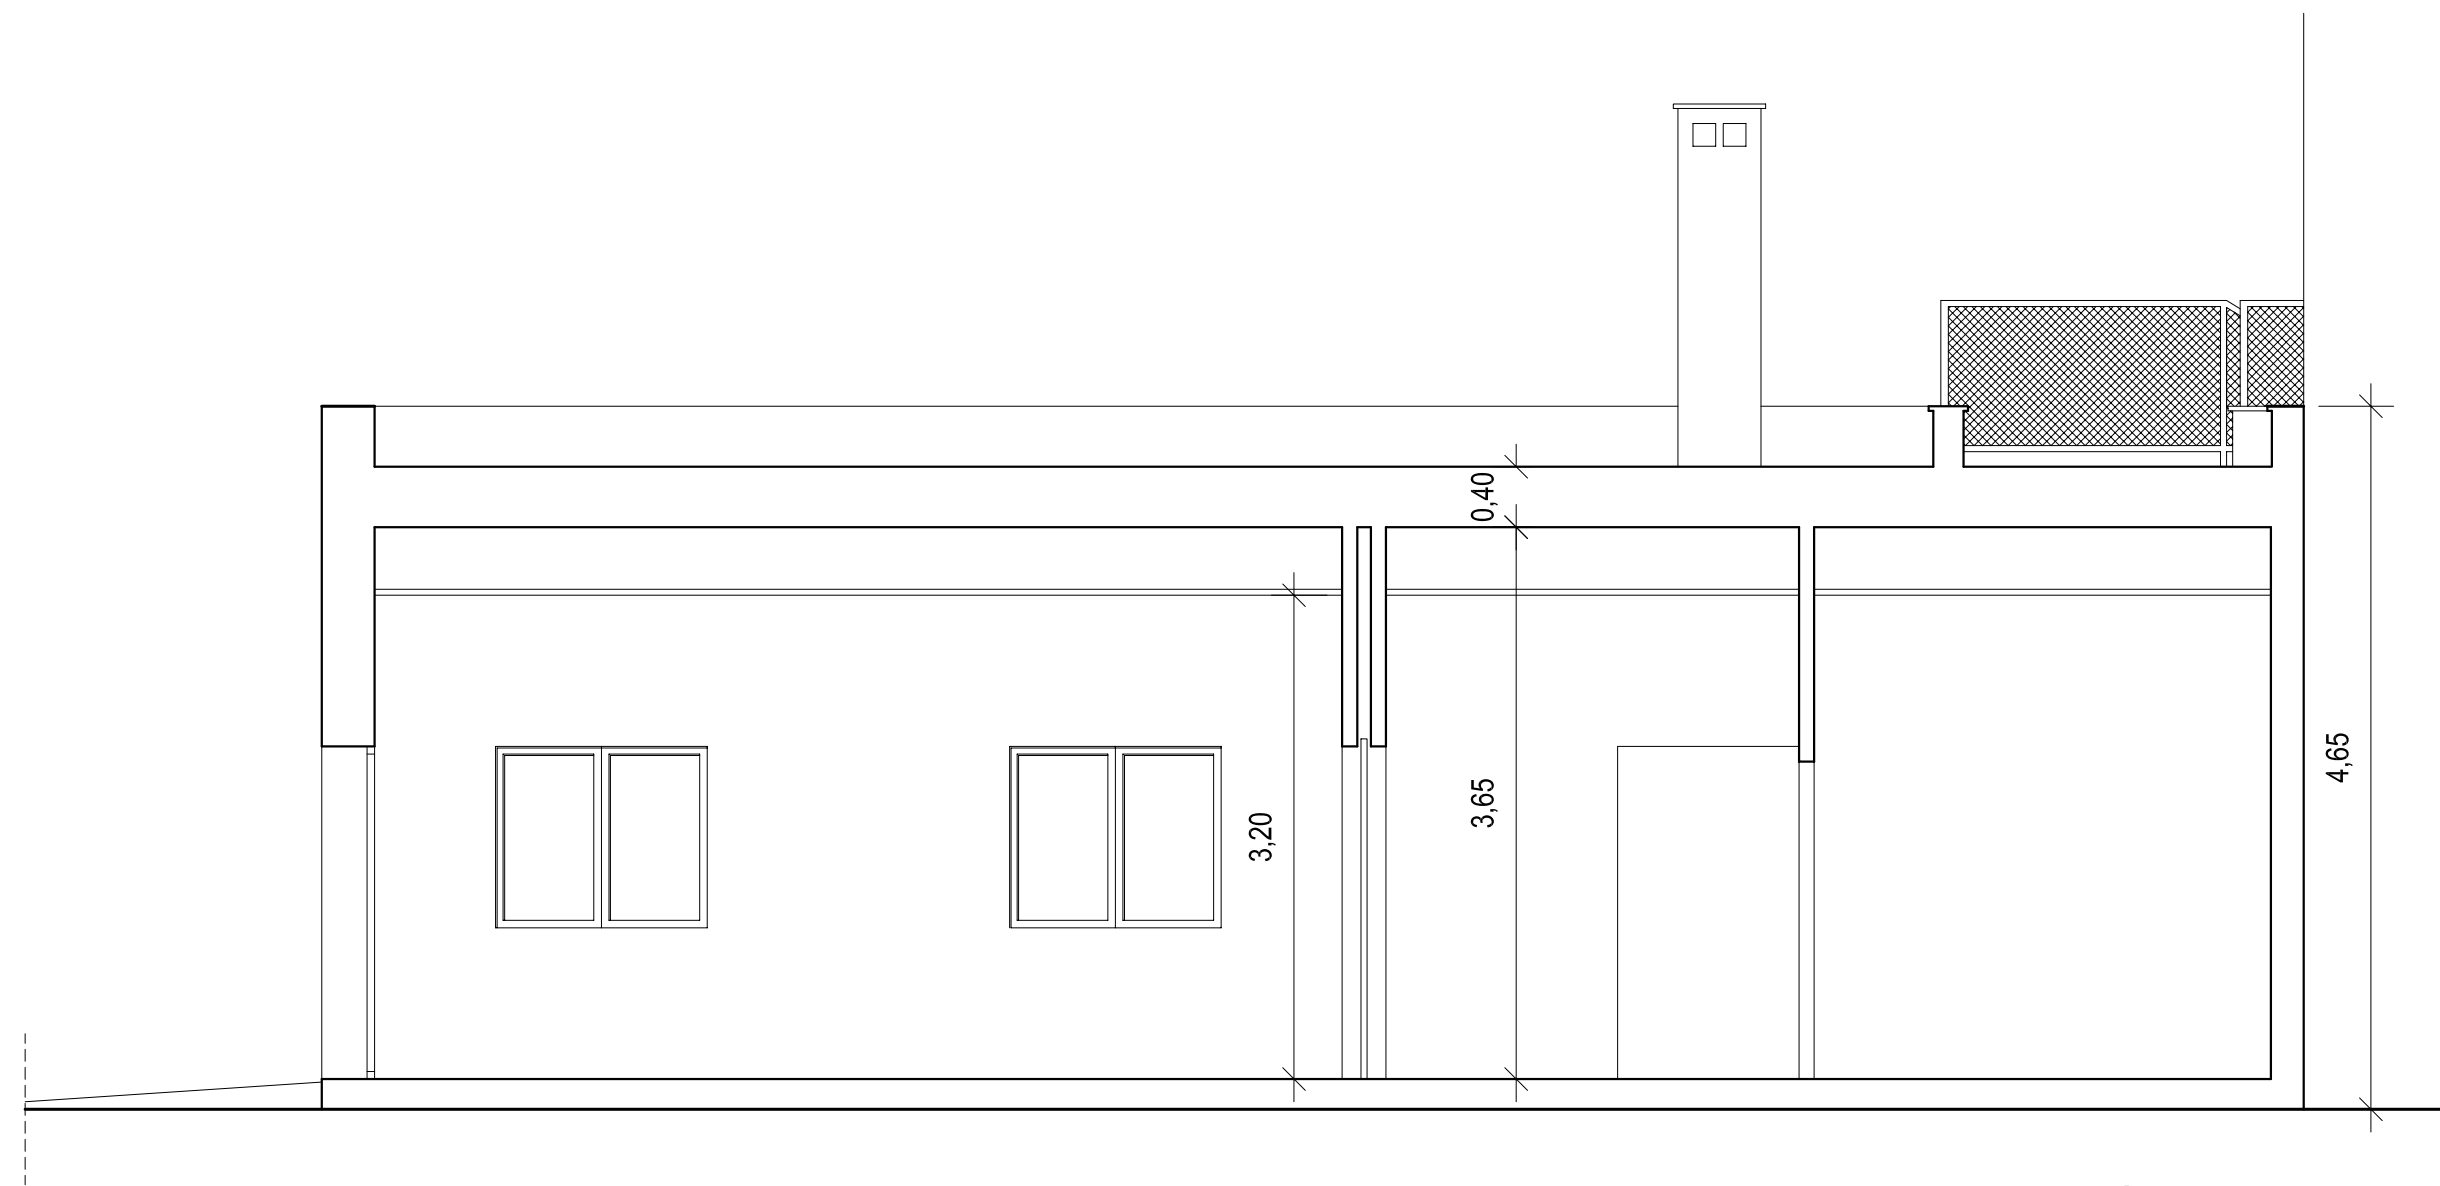

SECCIÓN A-A'

DOTACIÓN DE NUEVO COMEDOR Y SERVICIOS EN EL CENTRO EDUCATIVO CP JOAN VENY I CLAR		
SITUACION: CAMI DE CUITAT VELL, s/n. CAMPOS		
PROMOTOR: AJUNTAMENT DE CAMPOS		
FACHADA POSTERIOR Y SECCIÓN A-A' COMEDOR		
ESCALA: 1/50	FECHA: MARZO 2010	EXP. Nº: 0962
ARQUITECTO	BARTOLOME GINARD FULLANA	PLANO Nº 4
C./ San Calbet, 3--F 07013 Palma de Mallorca E-mail: lginard@arquitect.es		
Teléf. 971.22.06.30 Fax 971.22.16.03 Móvil 606.93.29.35		